
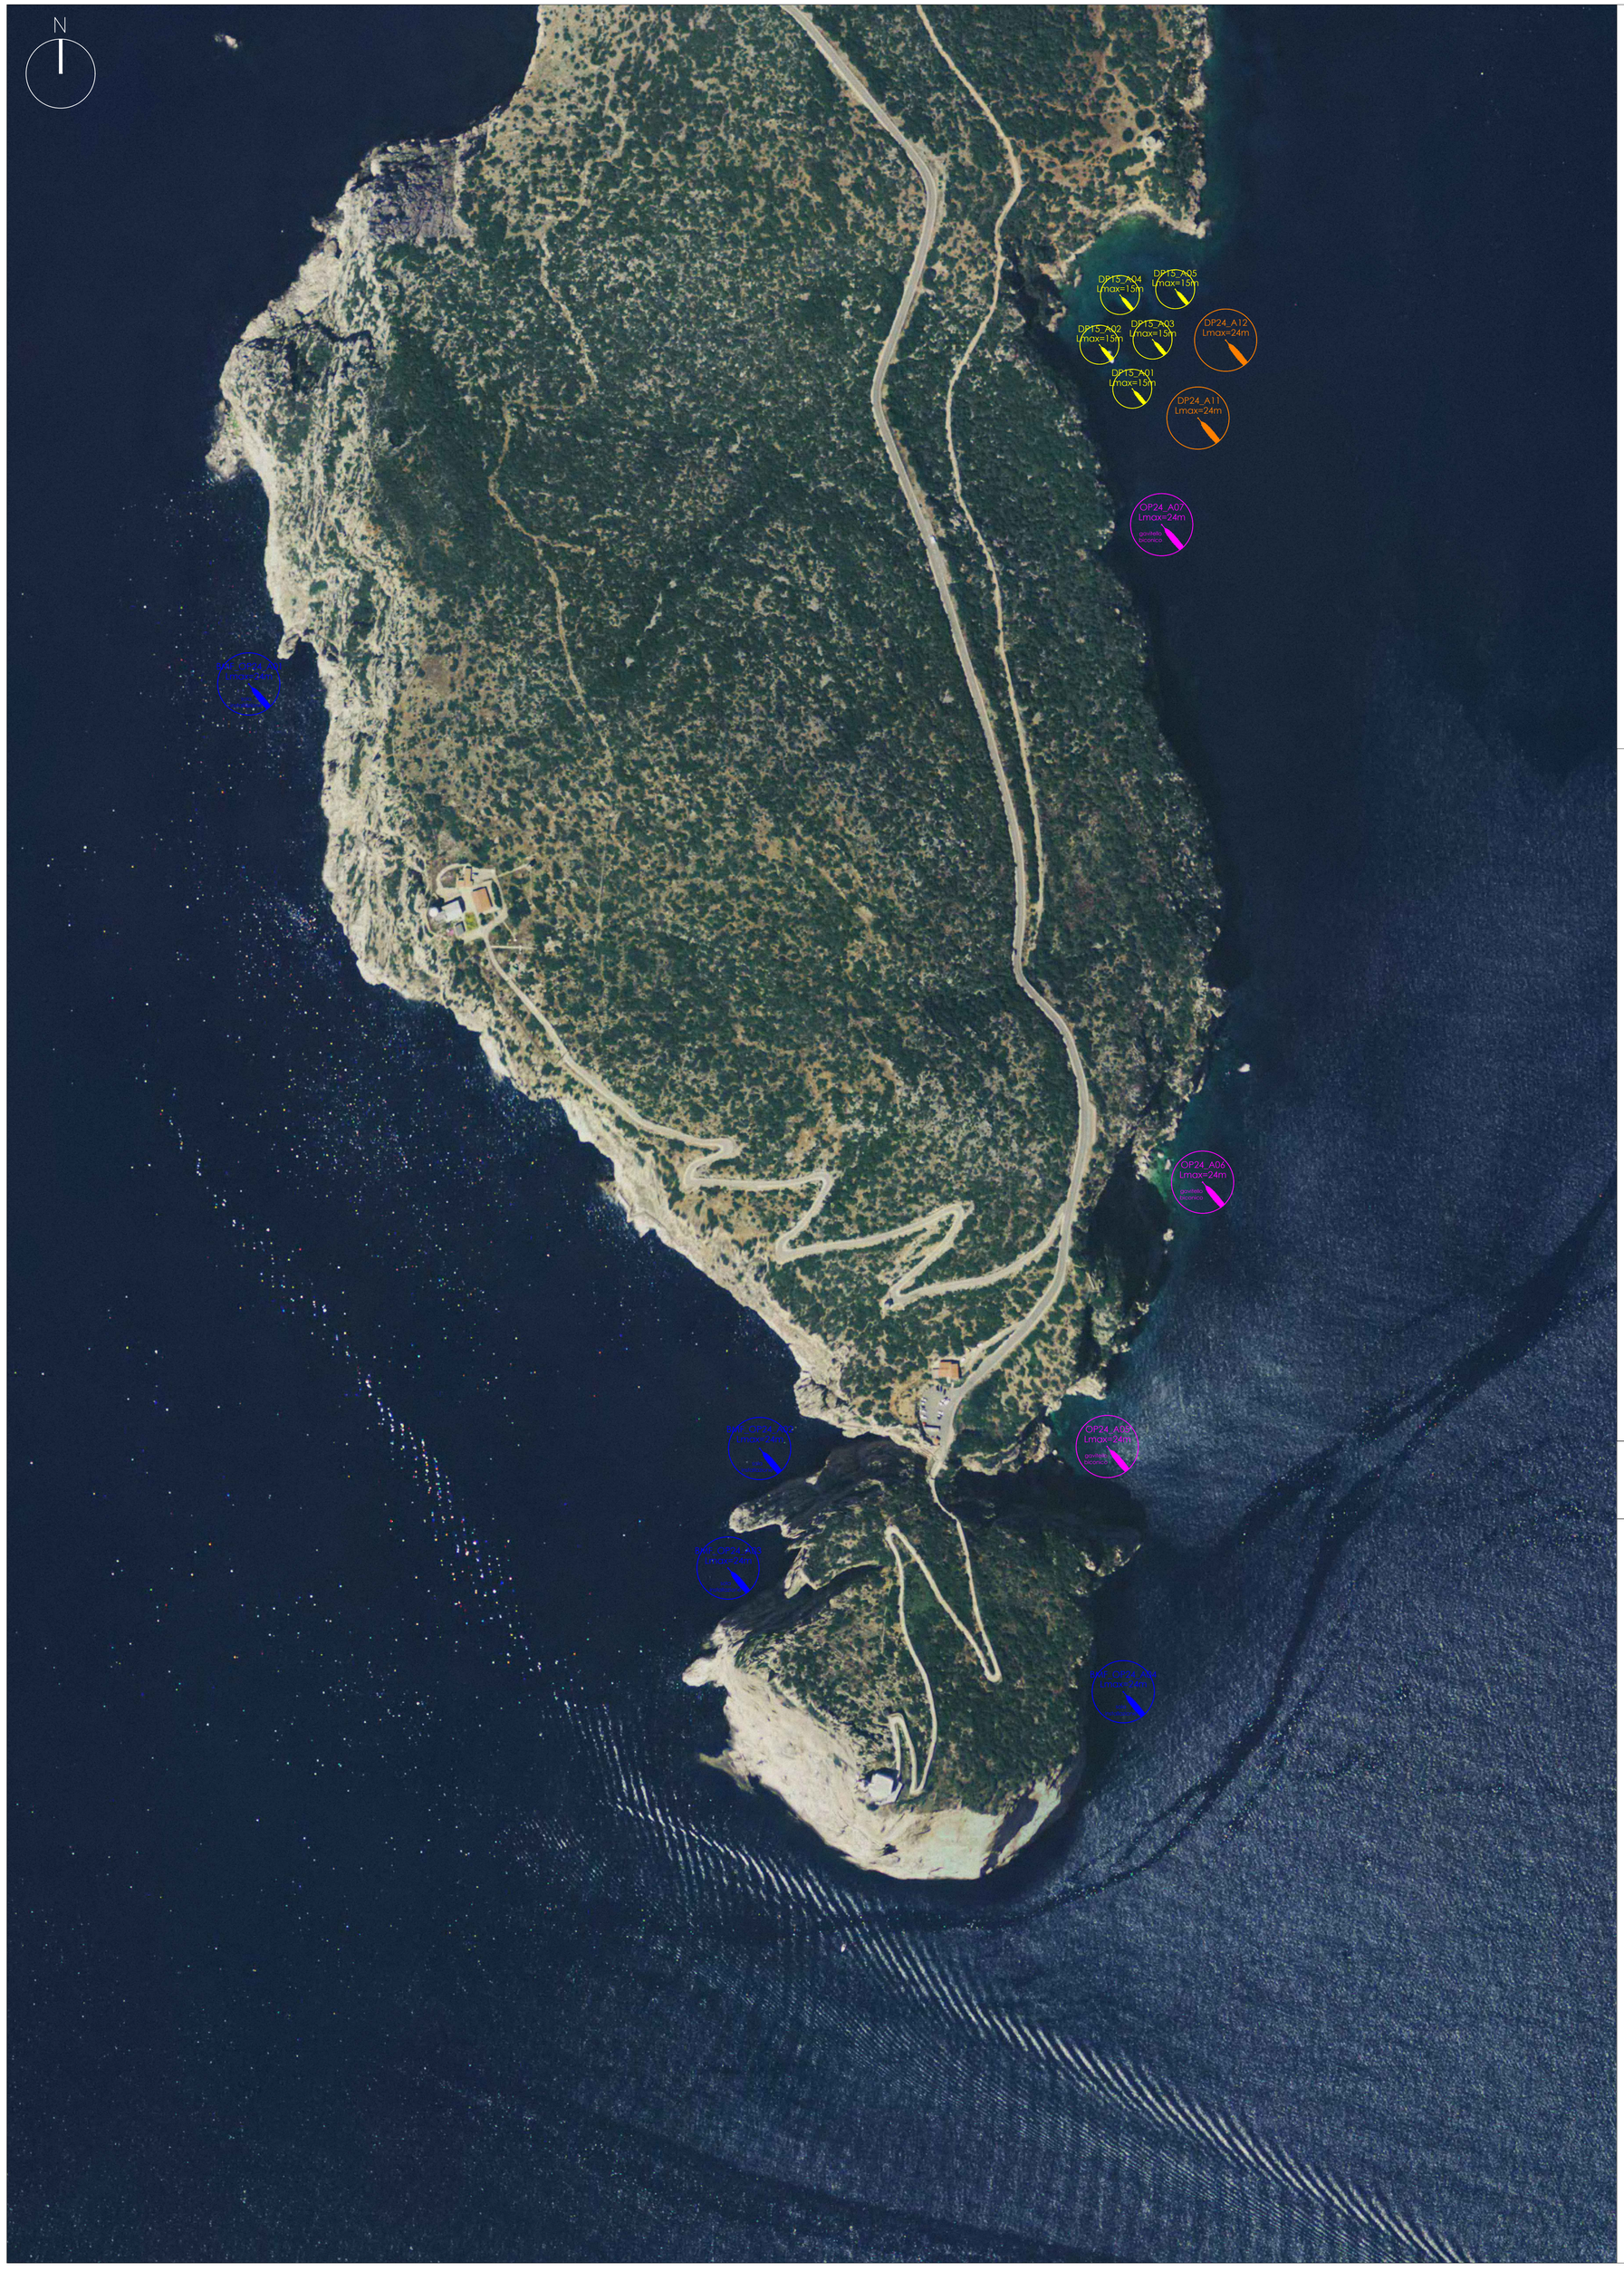


LEGENDA

- Punti di ormeggio in progetto per imbarcazioni da diporto fino a 15m
- Punti di ormeggio in progetto per imbarcazioni da diporto fino a 24m
- Punti di ormeggio in progetto per operatori con imbarcazioni fino a 24m
- Punti di ormeggio forniti da Blue Marine Foundation con installazione prevista in progetto per imbarcazioni fino a 24m

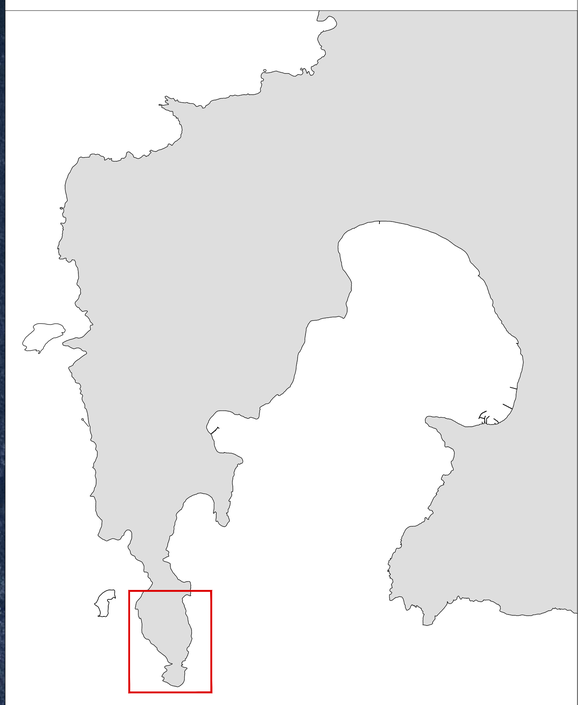

Il presente documento, firmato digitalmente, è protetto dalle leggi nazionali e comunitarie in tema di proprietà intellettuali sulle opere professionali e non può essere riprodotto o copiato, anche parzialmente, senza specifica autorizzazione dell'autore.
Alghero, maggio 2023 - Dott. Ing. Sergio Corrias.

DOTT. ING. SERGIO CORRIAS
STUDIO DI INGEGNERIA
Via XX Settembre 83 – 07041 Alghero (SS)
Tel.: +39 079 23 20 64 – Cell.: +39 335 65 85 366
E-mail: sergio.corrias@icloud.it – PEC: sergio.corrias@ingpec.eu

Azienda Speciale
Parco di Porto Conte
Casa Gioiosa - Loc. Tramariglio
SP. 55 N. 44 - 07041 Alghero SS
Tel.: +39 079 94 50 05 – e-mail: info@parcodiportoconte.it

UNIONE EUROPEA
Fondo europeo di sviluppo regionale

REPUBBLICA ITALIANA

REGIONE AUTÒNOMA DE SARDIGNA
REGIONE AUTONOMA DELLA SARDEGNA

POR FESR SARDEGNA 2014-2020

Progetto di sistemazione ed implementazione del campo ormeggio di Porto Conte - Punta del Dentul: installazione di gavitelli di ormeggio per la tutela della prateria a *Posidonia Oceanica*

P.O.R FESR 2014-2020 - AZIONE 6.5.1 - CUP D15D20000020007 - CIG ZC42E5499C



ELABORATO
Tav. 3a
REV. N. 0 del maggio 2023

Planimetria delle zone di intervento su Ortofoto – zona di Capo Caccia e Cala del Bollo

Scala 1:2.000

Il Progettista: *Dott. Ing. Sergio CORRIAS*

ORDINE INGEGNERI
PROVINCE DI SASSARI
E OLBIA TEMPIO
N° 794 Dott. Ing. Sergio Corrias
Ingegnere Civile Ambientale Industriale e dell'Informazione Sezione A Settore a, b, c

Sergio Corrias
09.08.2023 22:53:41
GMT+00:00

documento firmato digitalmente

Il Direttore e R. U. P.: *Dott. Mariano Mariani*