

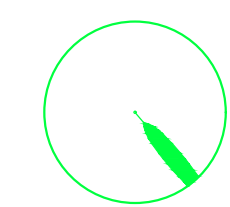
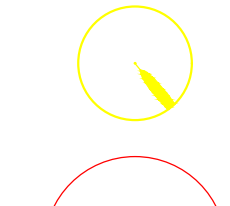
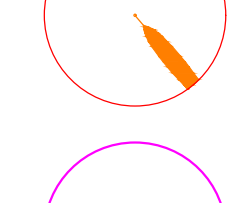


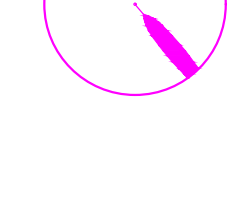

LEGENDA

-  Punti di ormeggio esistenti per imbarcazioni fino a 24m
-  Punti di ormeggio in progetto per imbarcazioni da diporto fino a 15m
-  Punti di ormeggio in progetto per imbarcazioni da diporto fino a 24m
-  Punti di ormeggio in progetto per operatori con imbarcazioni fino a 24m

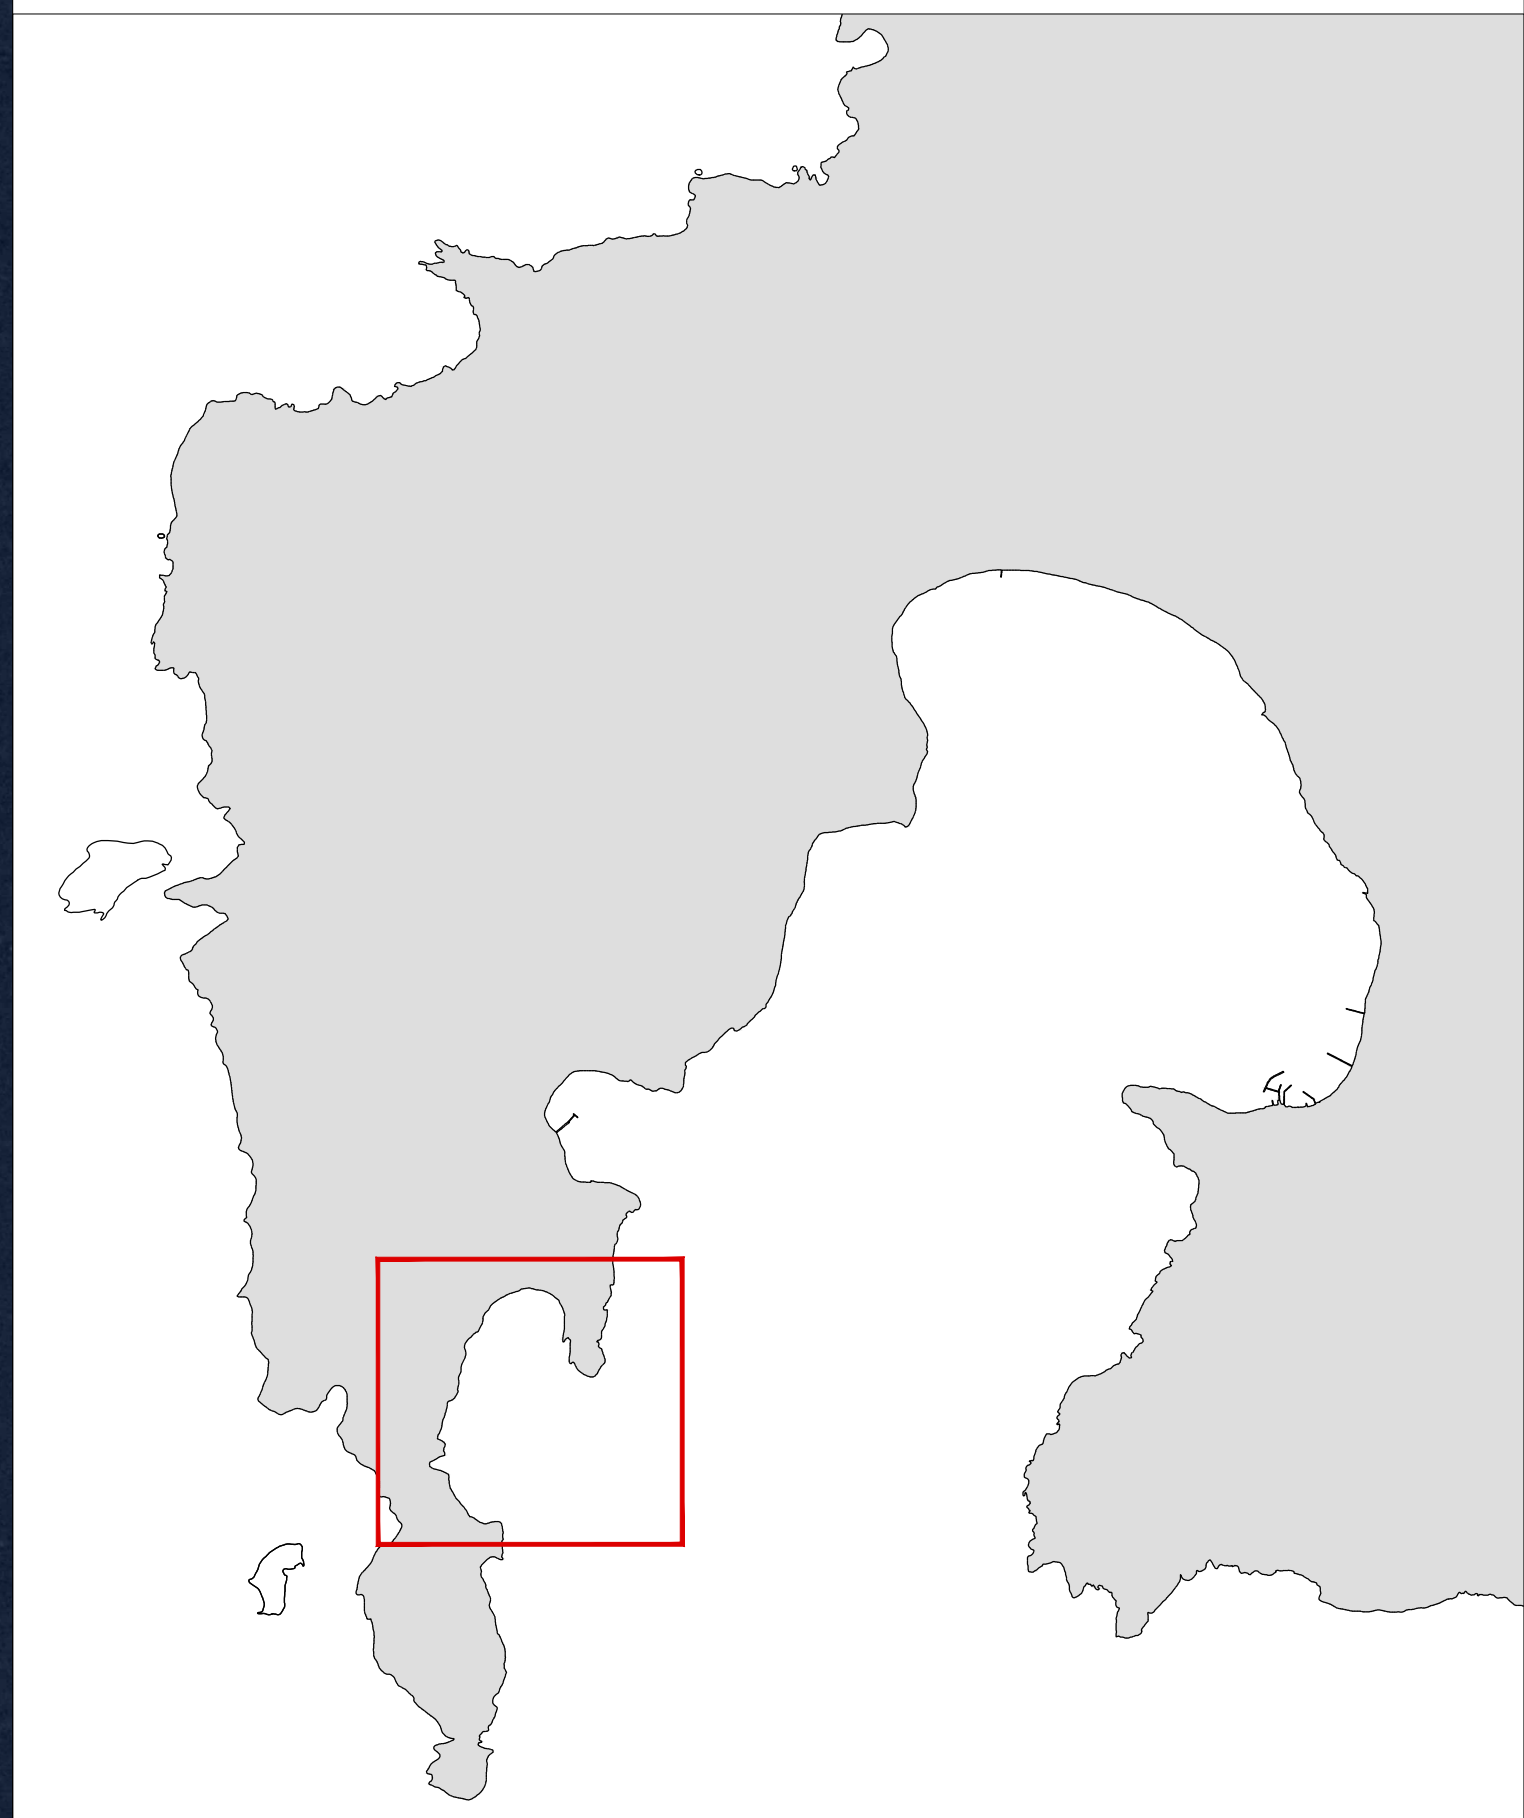

Il presente documento, firmato digitalmente, è protetto dalle leggi nazionali e comunitarie in tema di proprietà intellettuale sulle opere professionali e non può essere riprodotto o copiato, anche parzialmente, senza specifica autorizzazione dell'autore.
Alghero, maggio 2023 - Dott. Ing. Sergio Corrias.



DOTT. ING. SERGIO CORRIAS
STUDIO DI INGEGNERIA
Via S. Giovanni 12 - 07014 - Alghero (SS)
Tel.: +39 079 220 221 - Fax: +39 079 220 222
E-mail: sergio.corrias@studioing.it - PEC: sergio.corrias@pec.it



Azienda Speciale
Parco di Porto Conte
Cassa di Risparmio di Alghero
SP. 55 R. 44 - 07041 Alghero (SS)
Tel.: +39 079 24 55 05 - e-mail: info@parcodiportoconte.it



UNIONE EUROPEA
Fondo europeo di sviluppo regionale



REPUBBLICA ITALIANA



REGIONE AUTONOMA DI SARDEGNA
REGIONE AUTONOMA DELLA SARDEGNA



POR FESR
SARDEGNA 2014-2020

Progetto di sistemazione ed implementazione del campo ormeggio di Porto Conte - Punta del Dentul: installazione di gavitelli di ormeggio per la tutela della prateria a Posidonia Oceanica

P.O.R FESR 2014-2020 - AZIONE 6.5.1 - CUP D15D20000020007 - CIG ZC42E5499C



PROGETTO ESECUTIVO

ELABORATO
Tav. 3b
REV. N. 0 del maggio 2023

Planimetria delle zone di intervento su Ortofoto - zona di Cala Calcina - Dragunara
Scala 1:2.000

Il Progettista: Dott. Ing. Sergio CORRIAS
ORDINE INGEGNERI PROVINCIA DI SASSARI
C. 20/2017
N° 754 Dott. Ing. Sergio Corrias
Ingegnere Civile Amministrativo
dal 10/02/2019 con decorrenza al 10/02/2019

Il Direttore e R. U. P.: Dott. Mariano Mariani

Sergio Corrias
09.08.2023 22:53:41
GMT+00:00

documento firmato digitalmente