



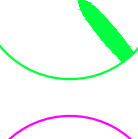

LEGENDA

-  Punti di ormeggio esistenti per imbarcazioni fino a 15m
-  Punti di ormeggio esistenti per imbarcazioni fino a 24m
-  Punti di ormeggio in progetto per operatori con imbarcazioni fino a 24m

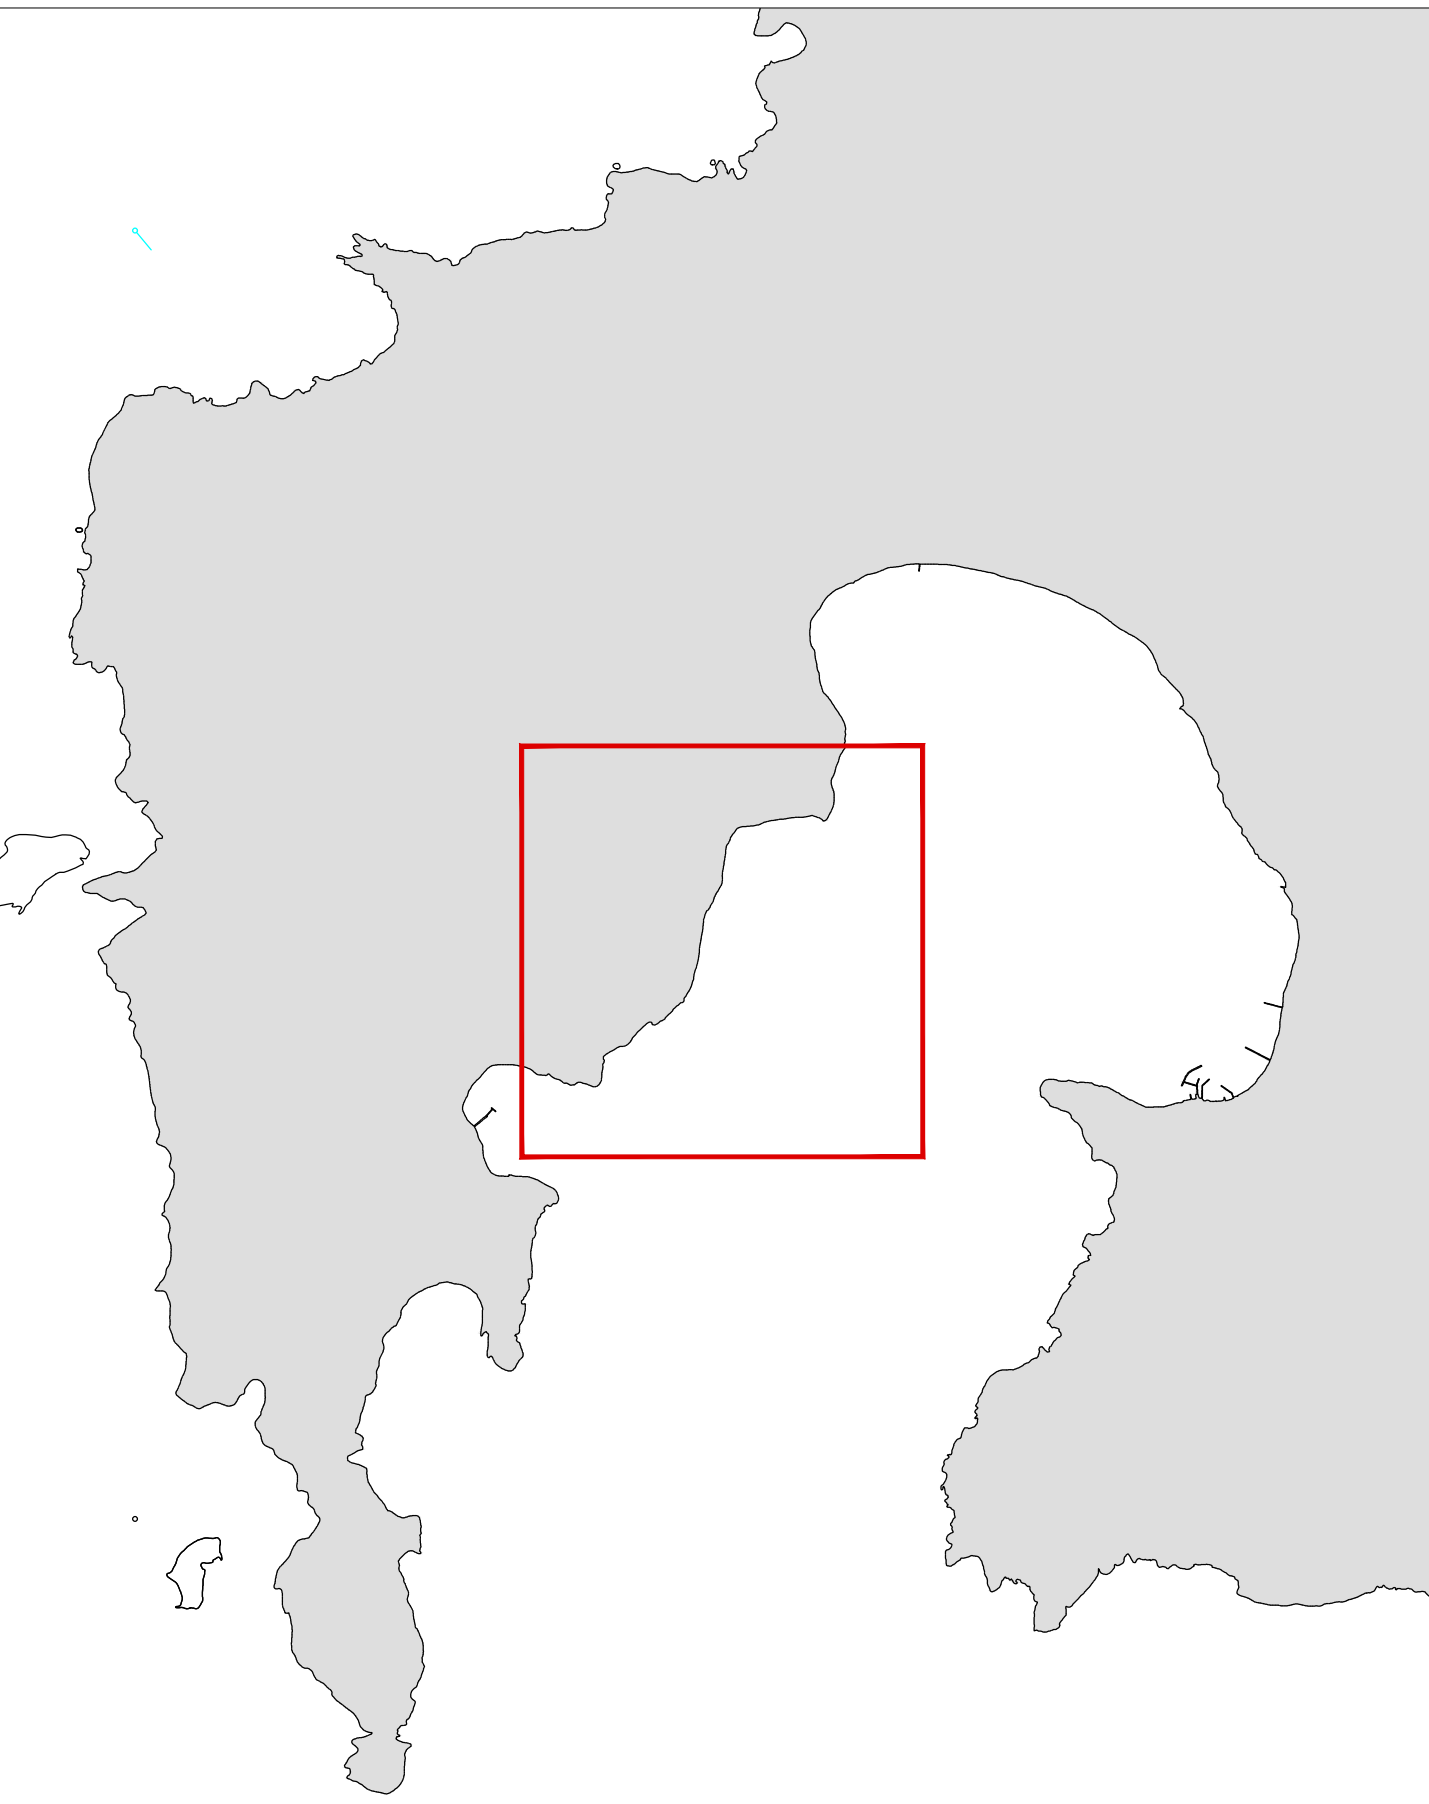

Il presente documento, firmato digitalmente, è protetto dalle leggi nazionali e comunitarie in tema di proprietà intellettuale sulle opere professionali e non può essere riprodotto o copiato, anche parzialmente, senza specifica autorizzazione dell'autore.
Alghero, maggio 2023 - Dott. Ing. Sergio Corrias.



DOTT. ING. SERGIO CORRIAS
STUDIO DI INGEGNERIA
VIA DE' SASSARI 12 - 07041 ALGHERO (SS)
TEL: +39 079 325 22 44 - FAX: +39 079 325 65 85 366
E-MAIL: SERGIO.CORRIAS@STUDIO.IT - PEC: SERGIO.CORRIAS@PEC.IT



Azienda Speciale
Parco di Porto Conte
Cassa Gioiello - L. 10, Trapani
SP. 55 R. 44 - 07041 Alghero (SS)
TEL: +39 079 84 50 95 - E-MAIL: info@parcodiportocoste.it



UNIONE EUROPEA
Fondo europeo di sviluppo regionale



REPUBBLICA ITALIANA



REGIONE AUTONOMA DI SARDEGNA
REGIONE AUTONOMA DELLA SARDEGNA



POR FESR
SARDEGNA 2014-2020

Progetto di sistemazione ed implementazione del campo ormeggio di Porto Conte - Punta del Dentul: installazione di gavitelli di ormeggio per la tutela della prateria a Posidonia Oceanica

P.O.R FESR 2014-2020 - AZIONE 6.5.1 - CUP D15D20000020007 - CIG ZC42E5499C



PROGETTO ESECUTIVO

ELABORATO

Tav. 3c

REV. N. 0 del maggio 2023

Planimetria delle zone di intervento su Ortofoto - zona di Monte Timidone e Punta del Dentul

Scala 1:2.000



Il Progettista: Dott. Ing. Sergio CORRIAS
ORDINE INGEGNERI
PROVINCIA DI SARDEGNA
C.O. 01/2017
N° 784 Dott. Ing. Sergio Corrias
Ingegnere Civile Amministratore "Incaricato" del Ministero delle Infrastrutture e dei Trasporti



Il Direttore e R. U. P.: Dott. Mariano Mariani



Sergio Corrias
09.08.2023 22:53:41
GMT+00:00

documento firmato digitalmente