
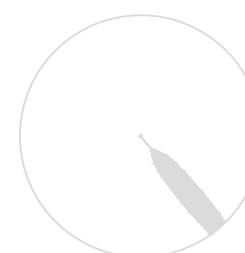


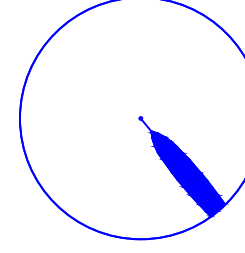



N°	Identif. Provv.	Lunghezza max lmb.	Tipologia Ancoraggio	Profondità Fondale	Zona di Intervento	Coordinate WG84 [gg° mm.ddd']	
14	DP_10_F12	10	zavorra	P<8m	Sp. delle Ninfe	40° 36,160' N	008° 012,830' N
15	DP_10_F15	10	zavorra	P<8m	Sp. delle Ninfe	40° 36,190' N	008° 012,830' N
16	DP_10_F18	10	zavorra	P<8m	Sp. delle Ninfe	40° 36,220' N	008° 012,830' N
17	DP_10_F21	10	zavorra	P<8m	Sp. delle Ninfe	40° 36,250' N	008° 012,830' N
18	DP_10_F24	10	zavorra	P<8m	Sp. delle Ninfe	40° 36,280' N	008° 012,830' N


LEGENDA

- 

Punti di ormeggio esistenti e in fase di realizzazione
- 

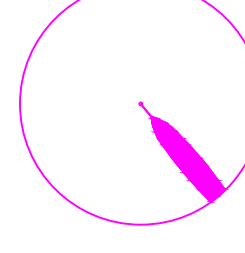
Punti di ormeggio in progetto per imbarcazioni fino a 10m con ancoraggio a vite
- 

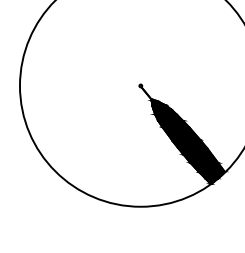Punti di ormeggio in progetto per imbarcazioni fino a 10m con zavorra di ancoraggio
- 

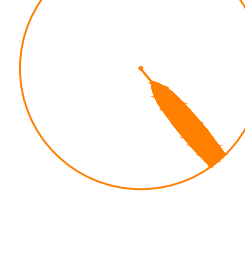Punti di ormeggio in progetto per imbarcazioni fino a 15m con zavorra di ancoraggio
- 

Punti di ormeggio in progetto per imbarcazioni fino a 24m con zavorra di ancoraggio

Spiaggia delle Ninfe - Porto Conte

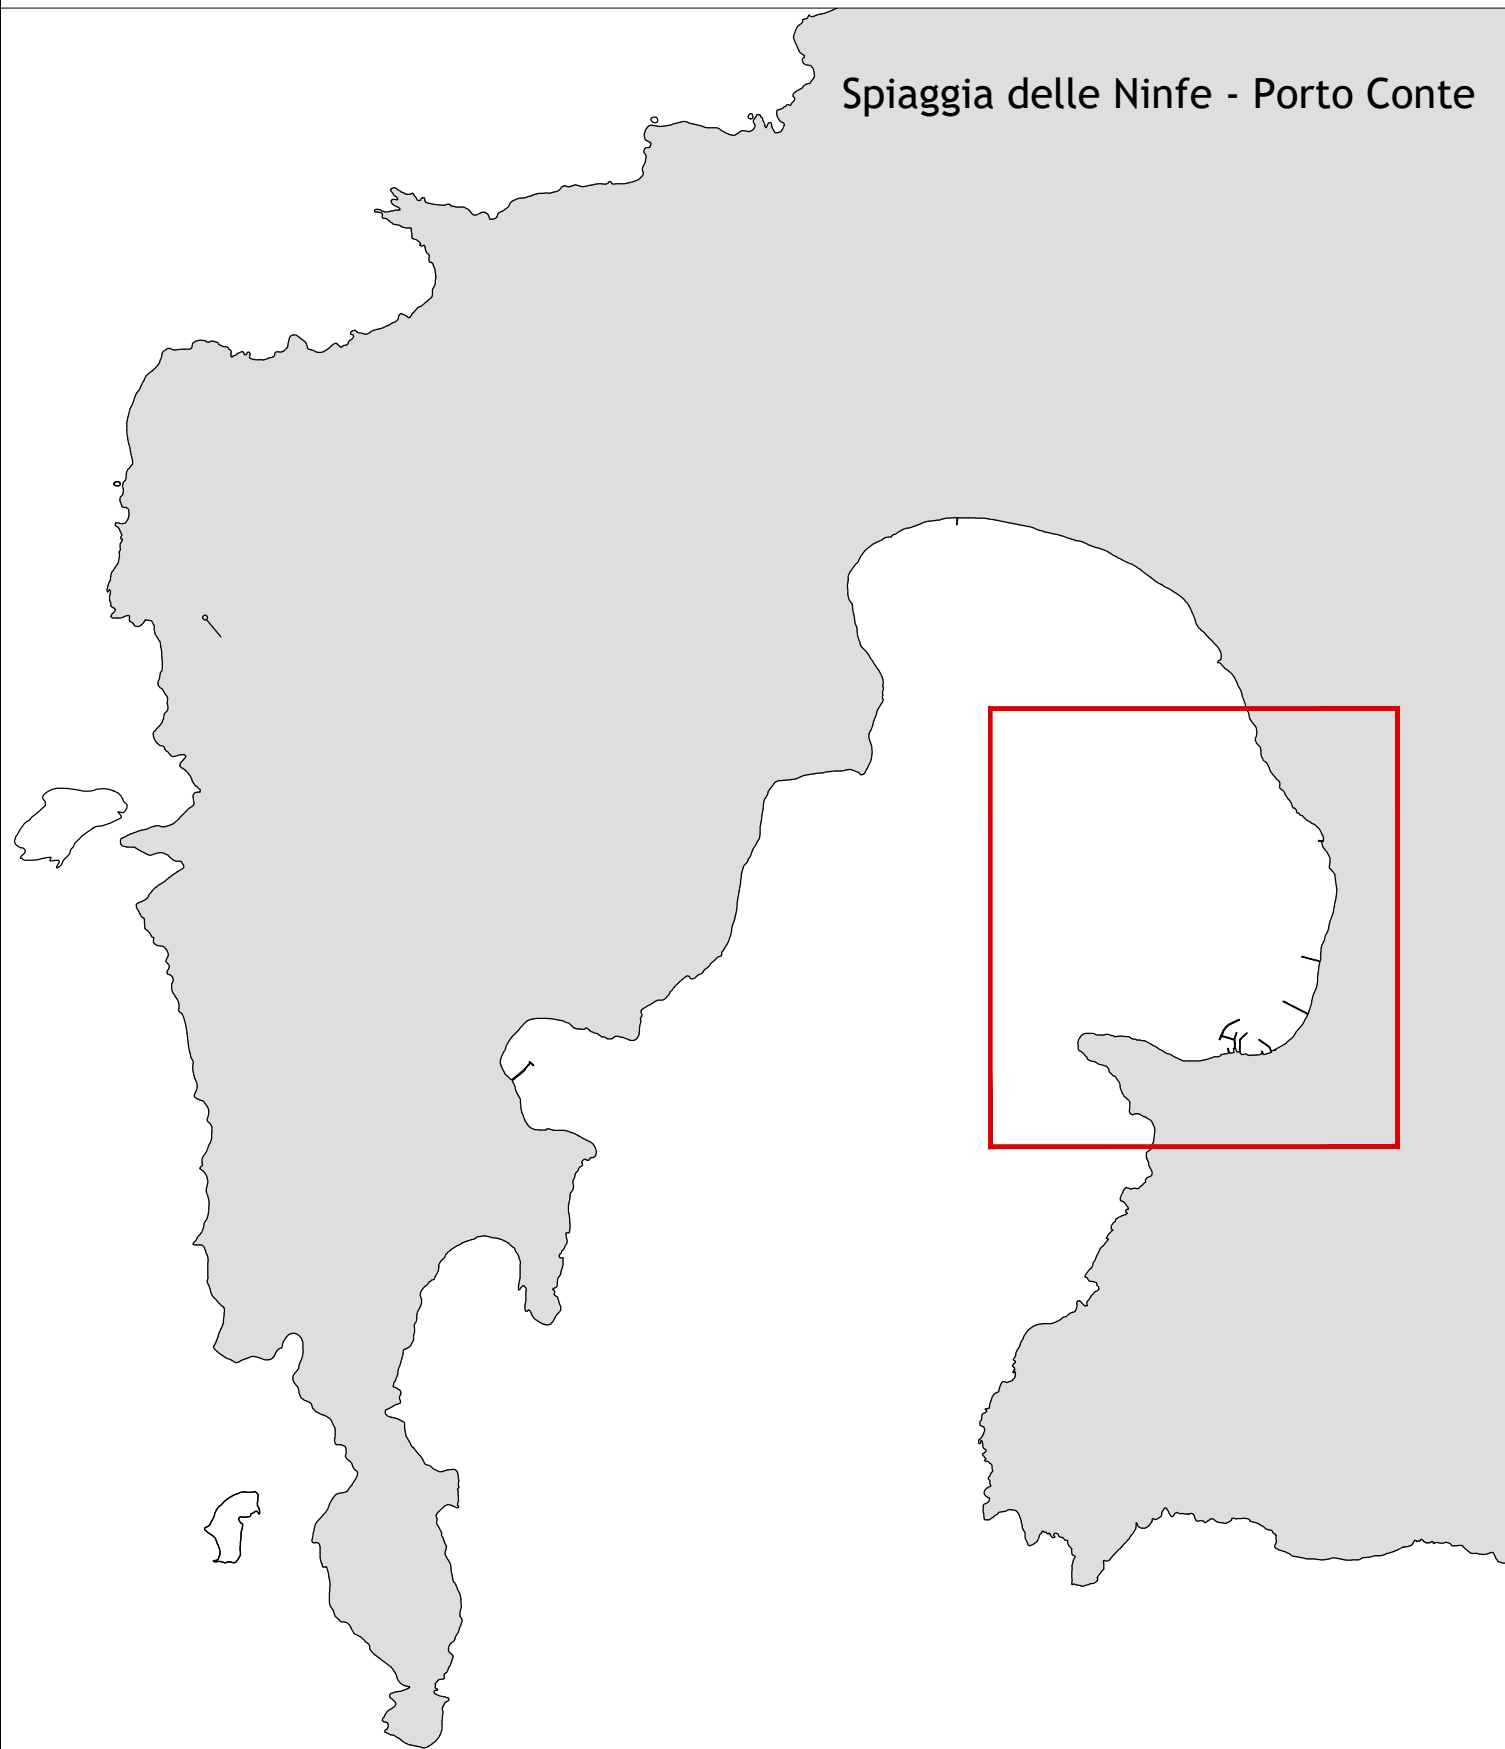



Azienda Speciale Parco di Porto Conte
Azienda Especial Parc de Port Conte
Ente gestione Parco naturale regionale di Porto Conte - Area naturale protetta Capo Caccia - Isola Piana
Ente gestione Parco naturale regionale di Porto Conte - Area naturale protetta Capo Caccia - Isola Piana



Finanziato dall'Unione europea
NextGenerationEU



Ministero dell'Ambiente e della Sicurezza Energetica

Piano Nazionale Ripresa e Resilienza MER - Interventi 9, 10 e 11
"Attività di Protezione di habitat sensibili mediante la realizzazione di Campi Ormeggio nell'Area Marina Protetta di Capo Caccia - Isola Piana"
CUP: I81G22000100001

PROGETTO ESECUTIVO



ELABORATO TAV. 3b
REV. 0 - dicembre 2024

Planimetria delle Zone di Intervento su Ortofoto
Spiaggia delle Ninfe - Porto Conte
Scala 1:2.000



RTP Gruppo di Progettazione
Ing. Arch. Enrico ACHENZA
Dott.ssa Architetto, Gioiella LOPEZ



Geomars S.r.l.
documento firmato digitalmente

Il Progettista
Dott. Ing. Sergio CORRIAS

Il Direttore Generale e R.U.P.
Dott. Mariano MARIANI

Il presente documento, firmato digitalmente, è protetto dalle leggi nazionali e comunitarie in tema di proprietà intellettuale sulle opere professionali e non può essere riprodotto o copiato, anche parzialmente, senza specifica autorizzazione dell'autore.