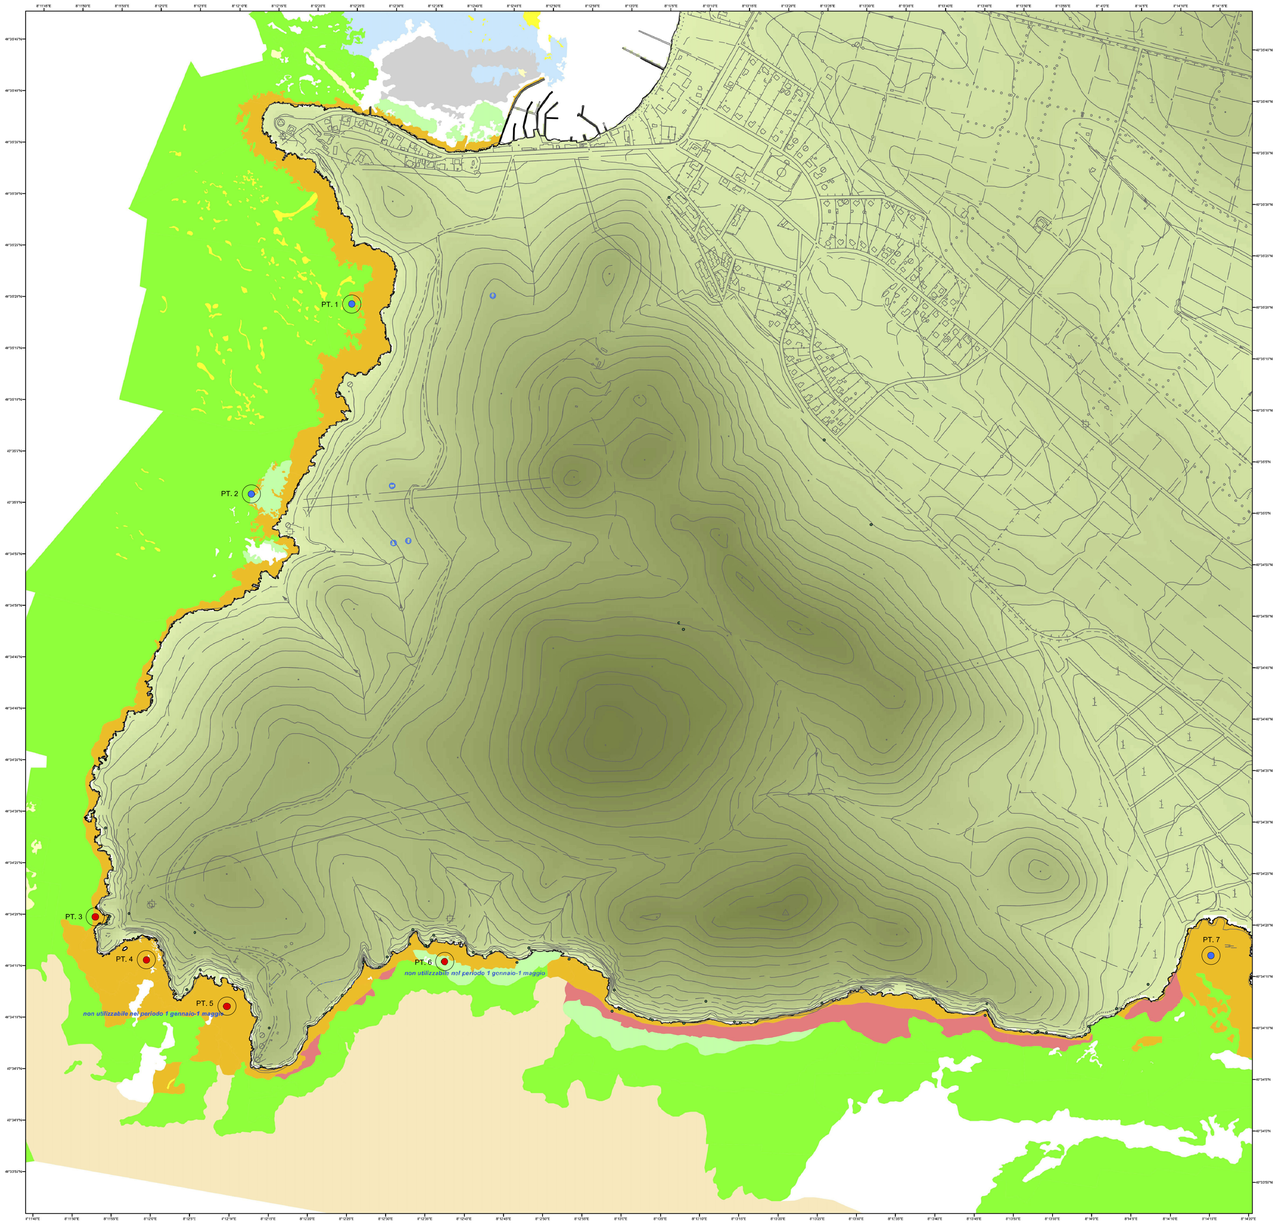

COORDINATE
FALESIE 2

PUNTO	LATITUDINE	LONGITUDINE
PT. 1	40°35'19.57"N	8°12'26.26"E
PT. 2	40°35'1.20"N	8°12'12.60"E
PT. 3	40°34'20.40"N	8°11'51.84"E
PT. 4	40°34'16.09"N	8°11'59.18"E
PT. 5	40°34'12.00"N	8°12'9.31"E
PT. 6	40°34'16.28"N	8°12'37.60"E
PT. 7	40°34'16.98"N	8°14'15.00"E

0 145 290 580 870 1.160 m

In Alto: Planimetria ormeggi operatori AMP

ormeggi non utilizzabili nel periodo 1 gennaio - 1 maggio

ormeggi utilizzabili tutto l'anno

cerchio di evoluzione boe: R = 25 metri

N

Legenda

- grotteCaverne_UTM32WGS84
- Biocenosi delle sabbie bioclastiche circalitorali
- Facies e associazioni di biocenosi a coralligeno (in enclave)
- Moasico a posidonia oceanica e roccia o posidonia su roccia
- Biocenosi scafile delle superfici subverticali in roccia e delle grotte semi oscure (GSO)
- Biocenosi fotofile delle superfici in roccia infralitorali superiori in moda calma (RIPC)
- Prateria a cymodocea nodosa
- Matte morte a posidonia oceanica
- Mosaico a posidonia oceanica su concrezione biogenica
- Prateria a posidonia oceanica
- Prateria a posidonia in regressione per ancoraggi e pesca a strascico
- Biocenosi delle sabbie fini infralitorali di moda calma (SM)
- Biocenosi delle sabbie limose di moda calma (SVMC)
- Prateria a caulerpa spp. su fondo molle
- Biocenosi delle sabbie medie bioclastiche dei canali intramatte (DC)

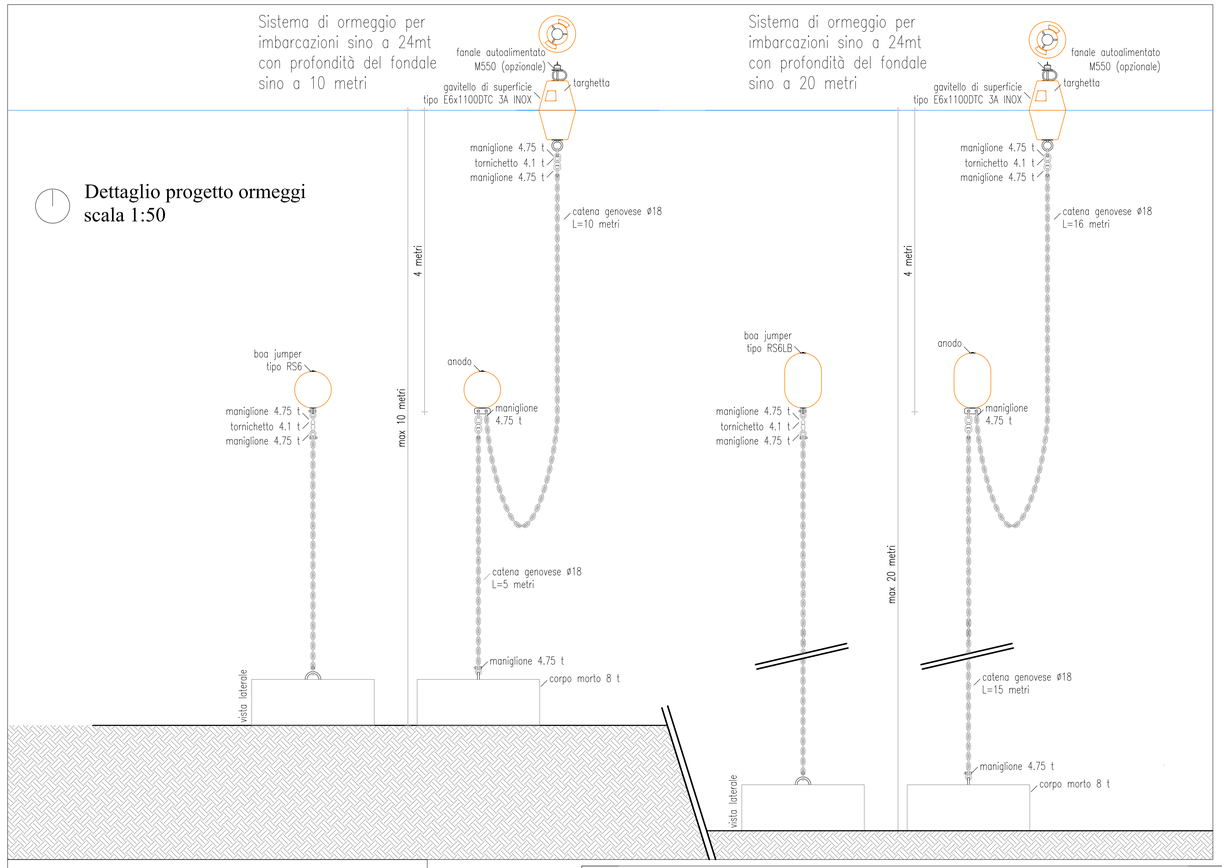

Dettaglio progetto ormeggi
scala 1:50

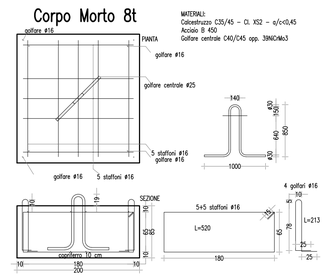

Dettaglio armature corpi morti
scala 1:50

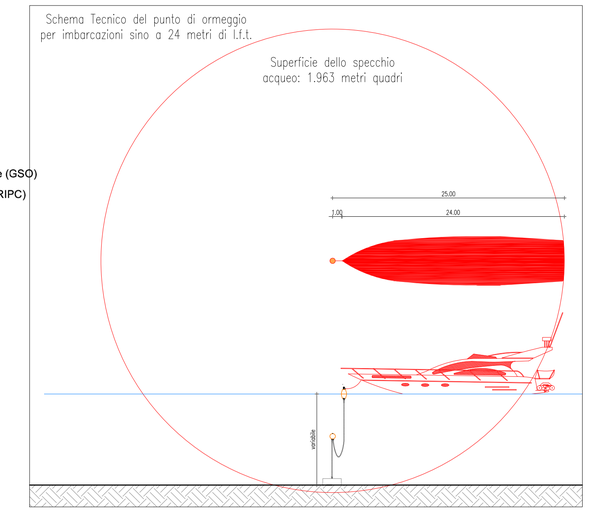

MINISTERO DELL'AMBIENTE E DELLA TUTELA DEL TERRITORIO E DEL MARE
F.S.C. - Fondi Europei per lo Sviluppo e la Coesione Economica, Sociale e Territoriale

Azienda Speciale Parco di Porto Conte
Ente Gestore Parco Naturale Regionale di Porto Conte e Area Marina Protetta Capo Caccia - Isola Piana

AMP PNM_25_06: LAVORI DI RIORGANIZZAZIONE, MESSA IN SICUREZZA E VALORIZZAZIONE DEL SISTEMA DI FRUIZIONE DEL COMPRENSORIO DI PUNTA GIGLIO IN NEL COMUNE DI ALGHERO - CUP: n. D13H19000120001

Tavola: 4 — PROGETTO - ORMEGGI

Fase di elaborazione: **Progetto Esecutivo** Art. 24 d.P.R 207/2010

Scala: Varie

Data Elaborazione: Novembre 2022

R.T.P. Ing. Narciso Piras (Capogruppo)
Dott. Geol. Fausto Pani, Arch. Stefano Mais

Consulenza Progettazione opere marittime: Ing. Sergio Corrias

Archeologa Subacquea: Dott.ssa Giuseppa Lopez

Archeologa Terrestre: Dott.ssa Archeologa Rossella Colombi

Direttore Generale: Dott. Mariano Mariani

Supporto al RUP: Dott. Ing. Antonello Dore

Responsabile del Procedimento: Dott. Pasquale Sinis

CORRIAS SERGIO 21.11.2022 13:32:50 GMT+01:00

ORDINE INGEGNERI PROVINCIA DI CAGLIARI N. 4273 Dott. Ing. NARCISO PIRAS

Ing. Narciso Piras e Più
Via Cimmellaltone, 6 bis
09030 - Samassi (VS)
Tel. e Fax 070.9383205 - cell. 339.6080561
E-mail: narcisopiras@tiscali.it
Cod. Fisc. PRSNCS 73A18 H738X
P. Iva 01686270909