




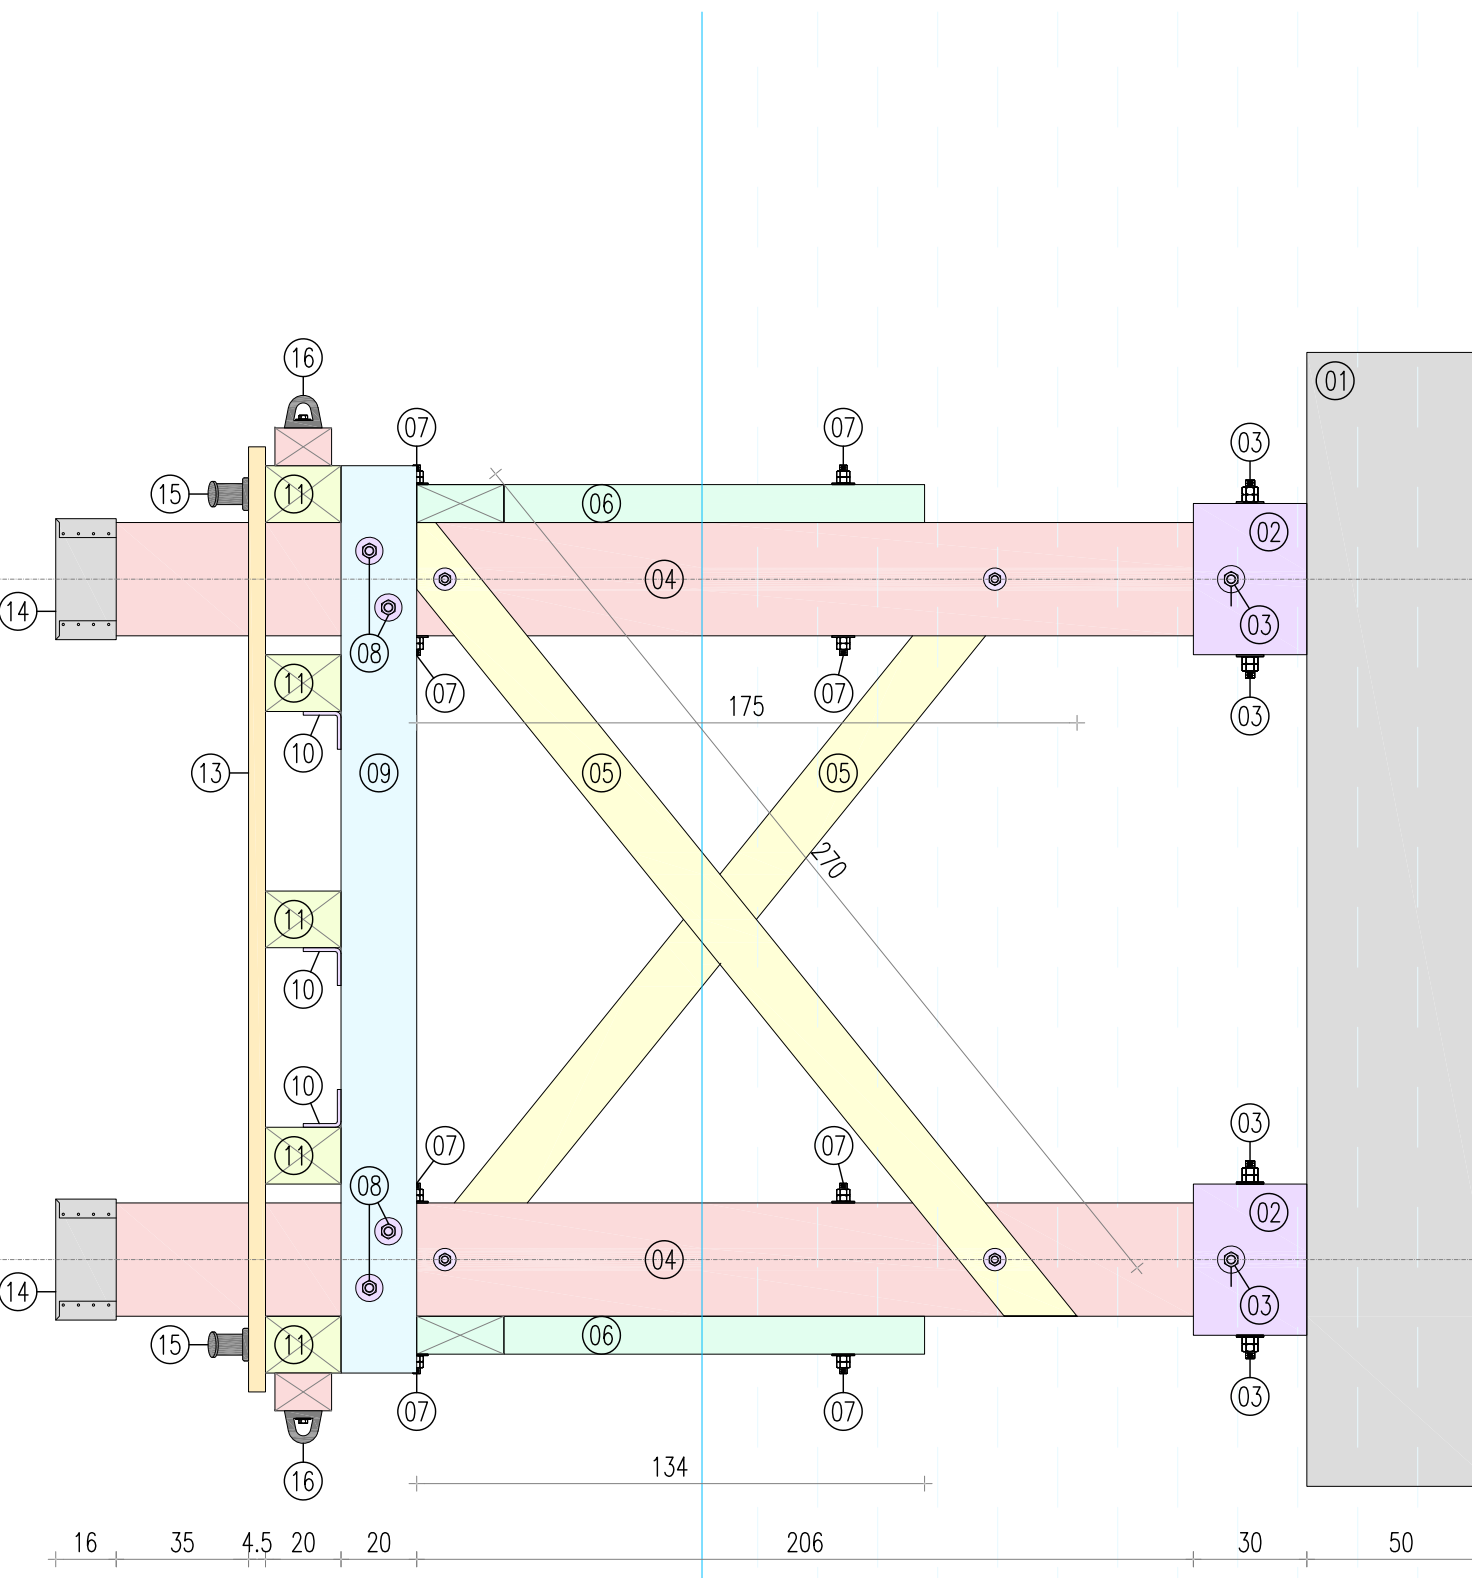

### Prospetto frontale B-B

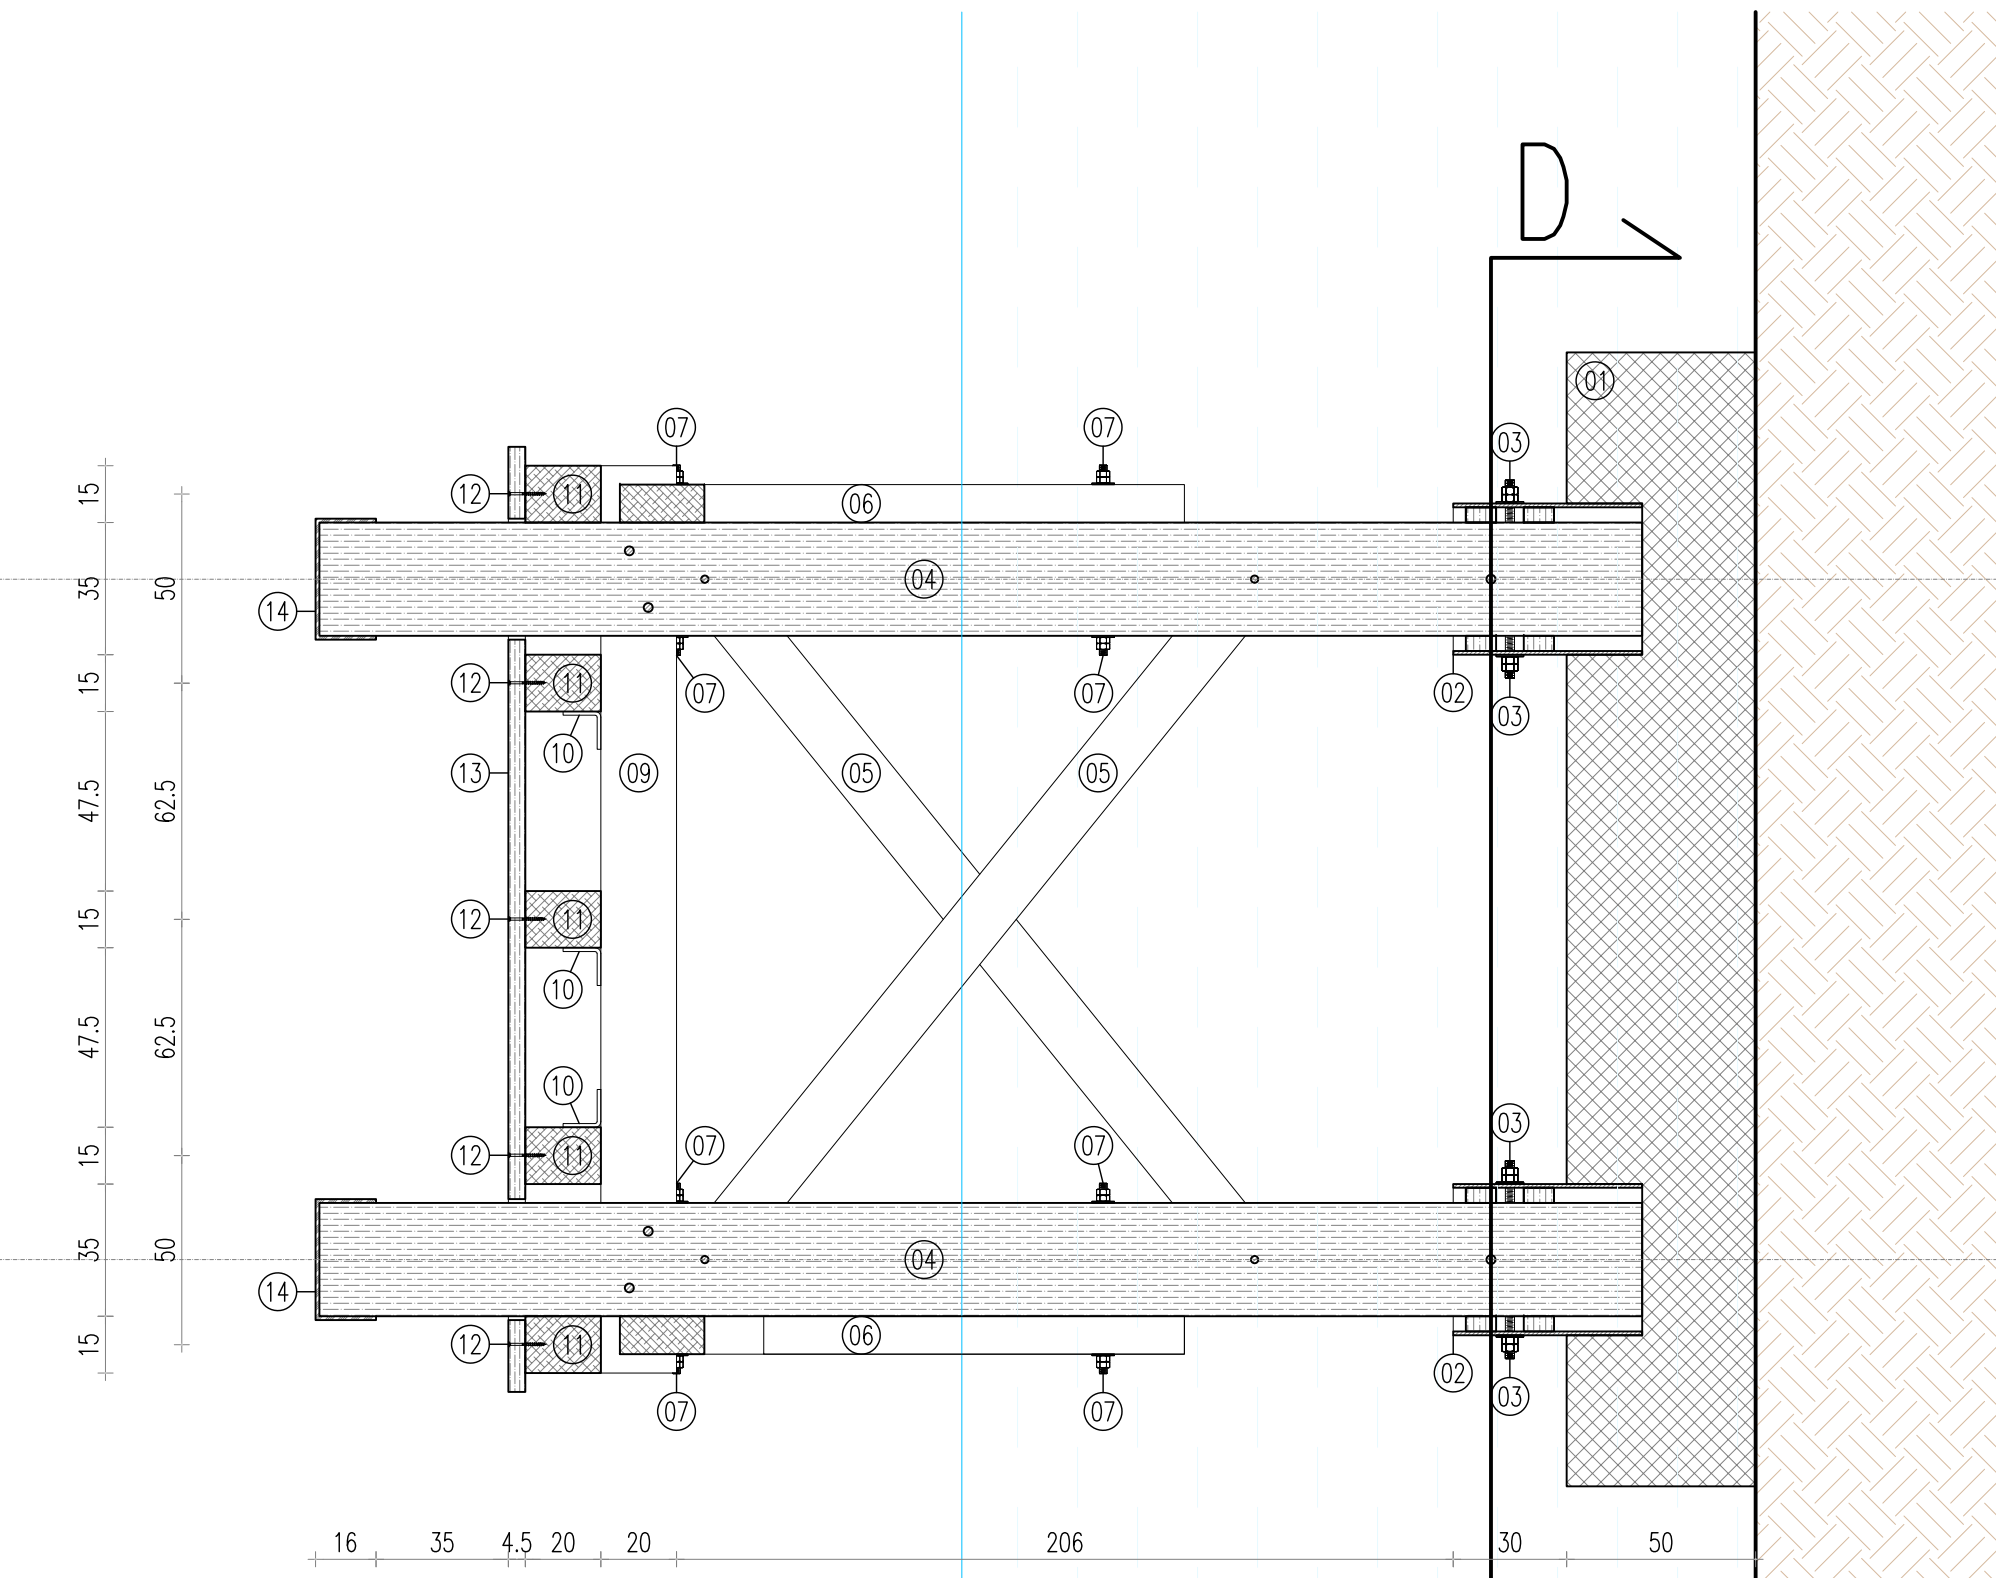

### Sezione trasversale A-A

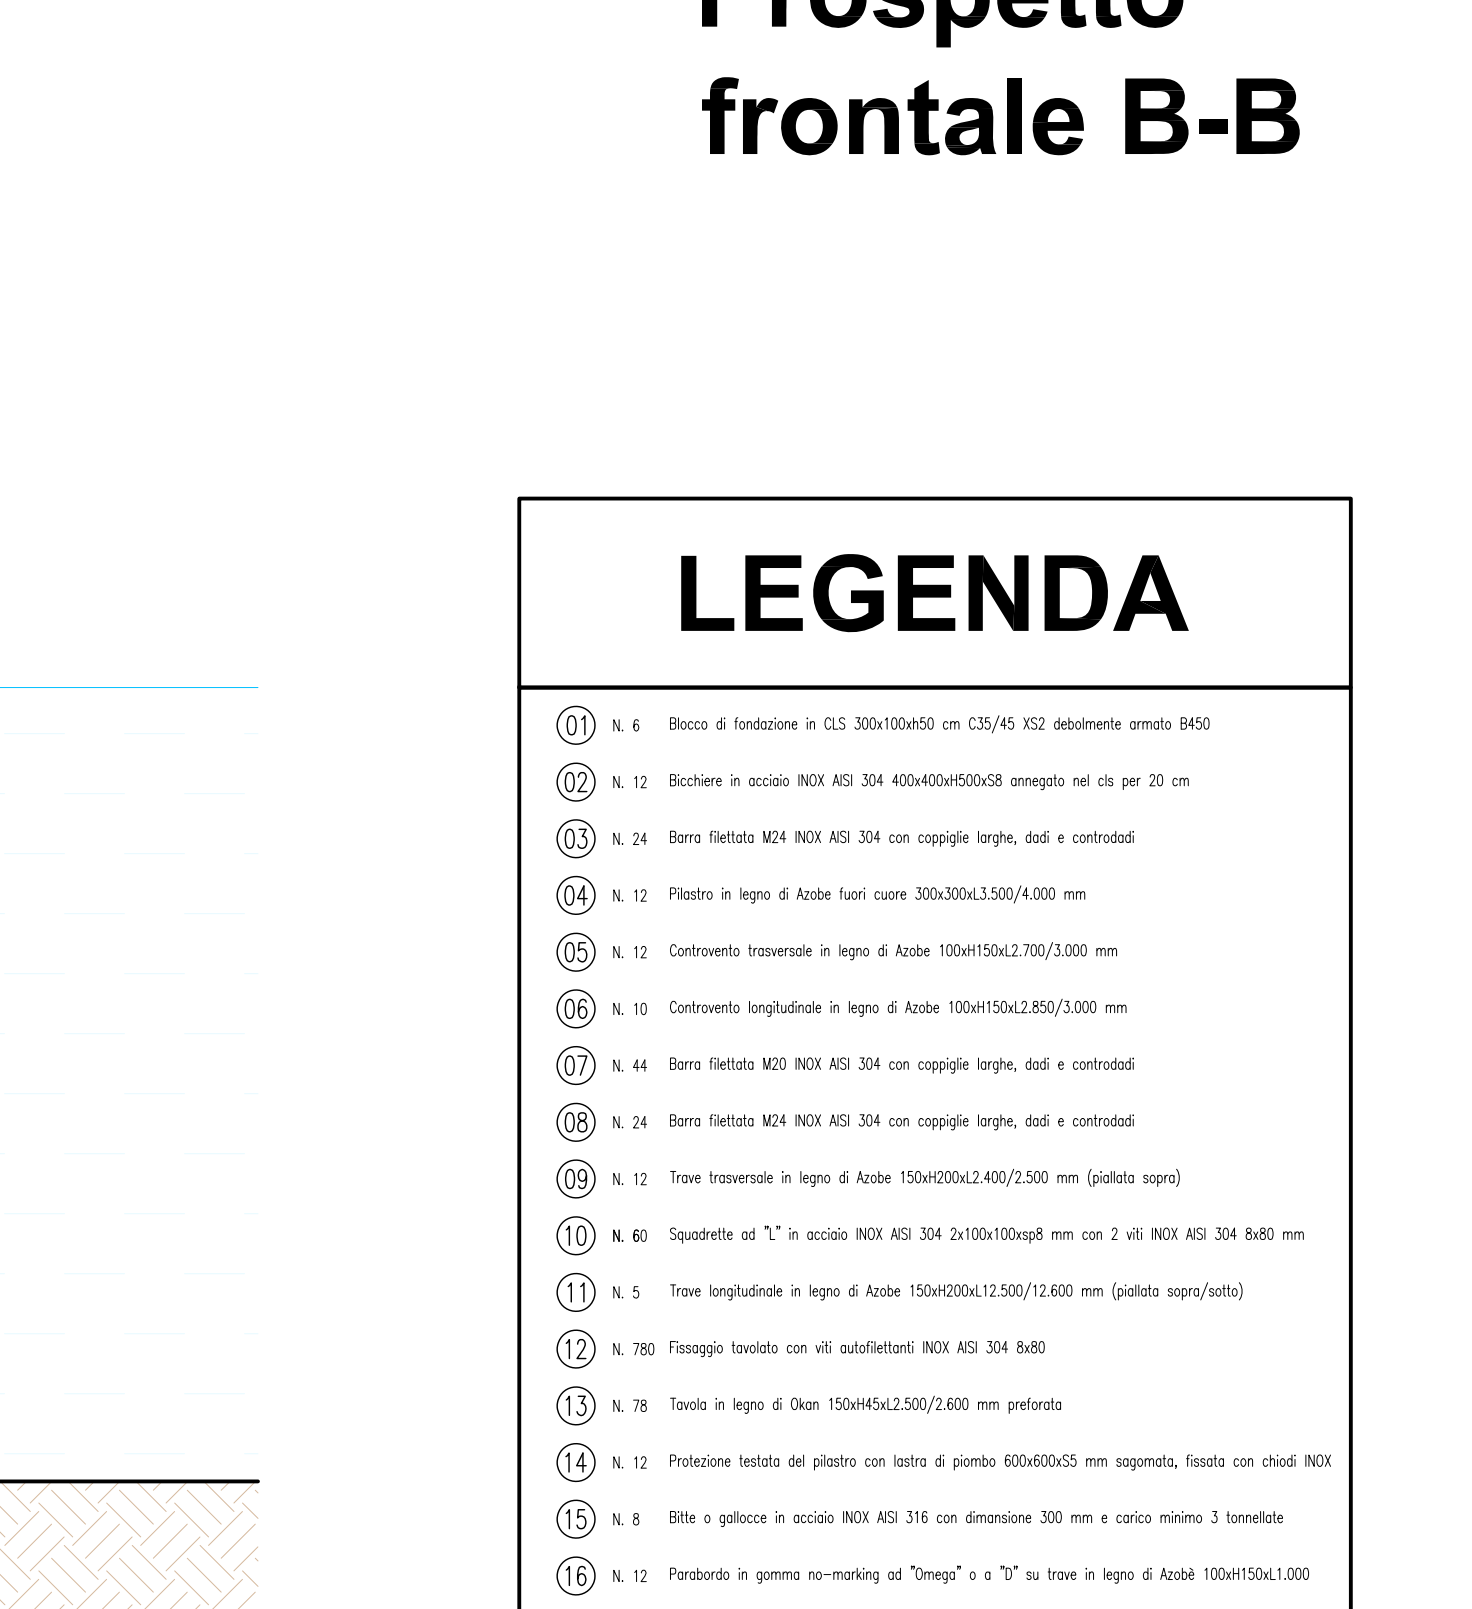


 planimetria progetto Molo Finanza  
 scala 1:20

