
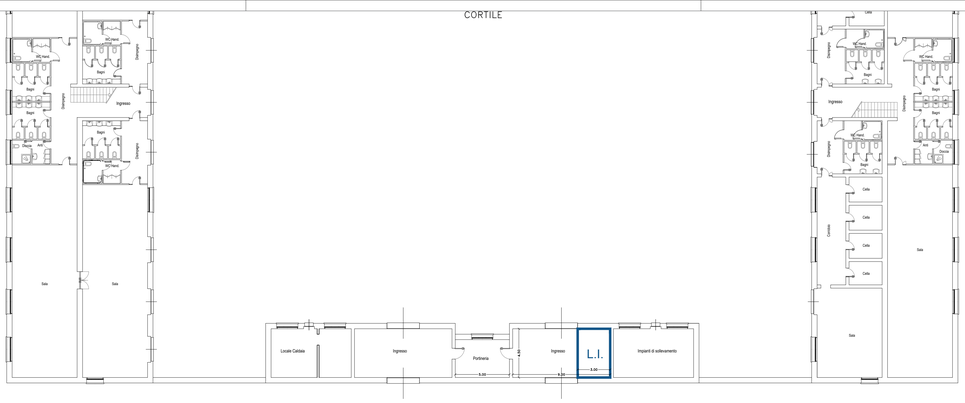



PLANIMETRIA PIANO TERRA - SCALA 1:200

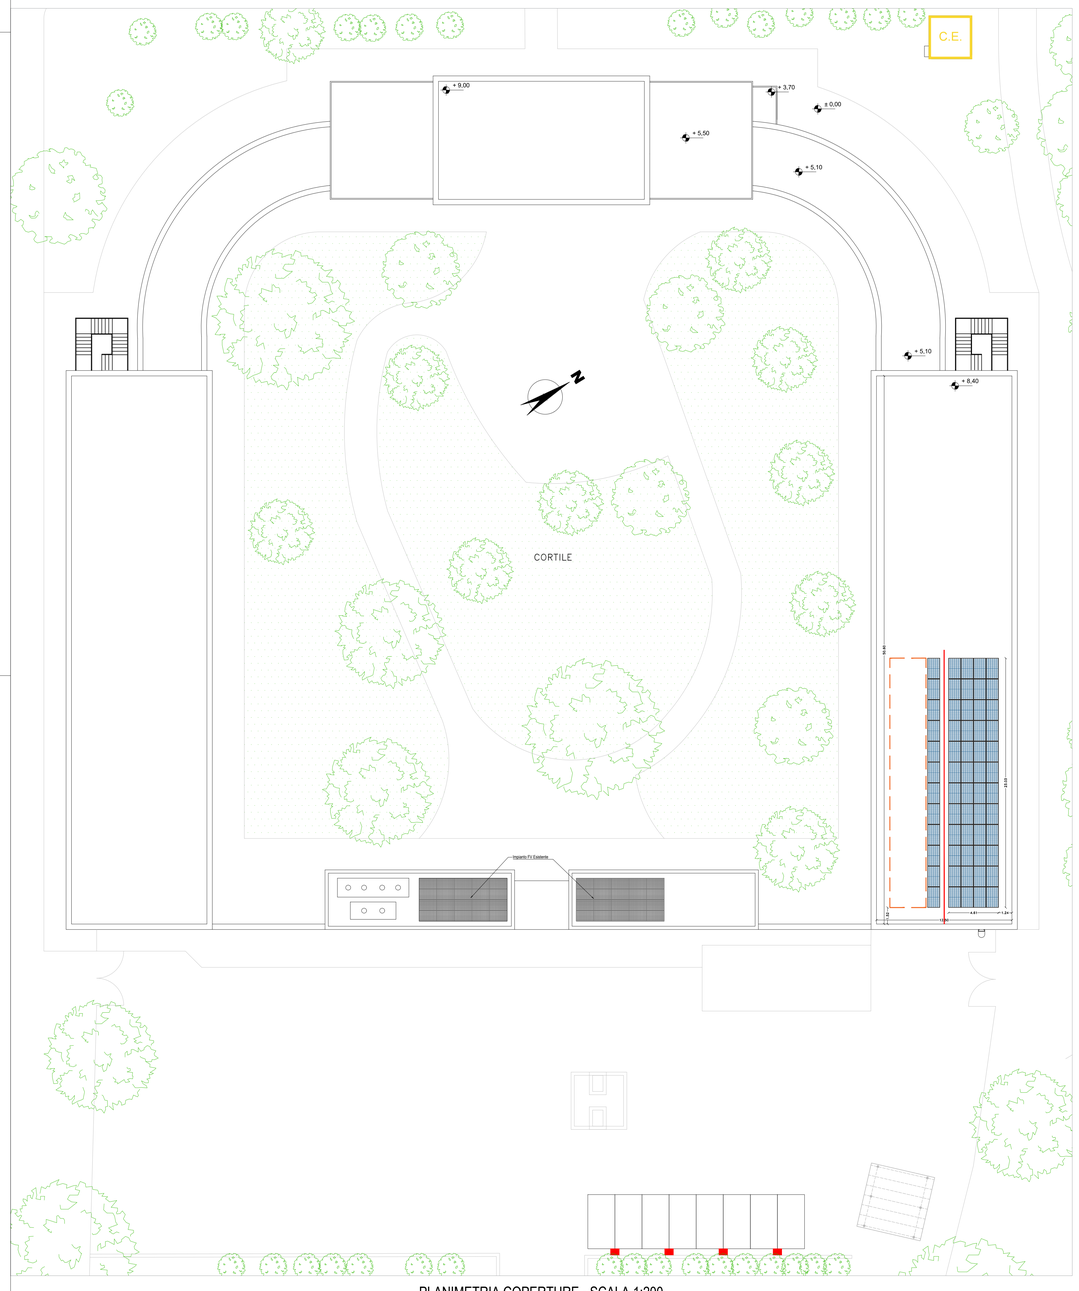

PLANIMETRIA COPERTURE - SCALA 1:200

LEGENDA

- Modulo Fotovoltaico - TOT 28,8 kW
- Colonnina di ricarica per veicoli elettrici
- L.I. — Locale Inverter e Quadri
- Area espansione moduli FV a valere su ribasso d'asta
- Linea Vita
- C.E. — Cabina Enel esistente

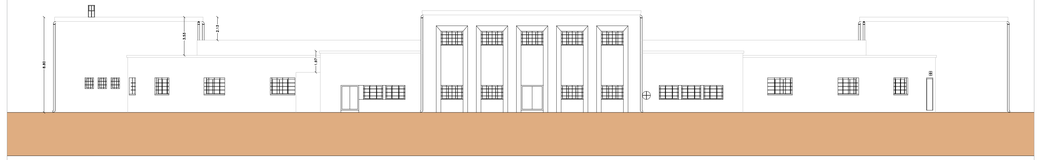


PROSPETTO FRONTALE (nord-ovest)



PROSPETTO LATERALE (nord-est)

PROSPETTI - SCALA 1:200

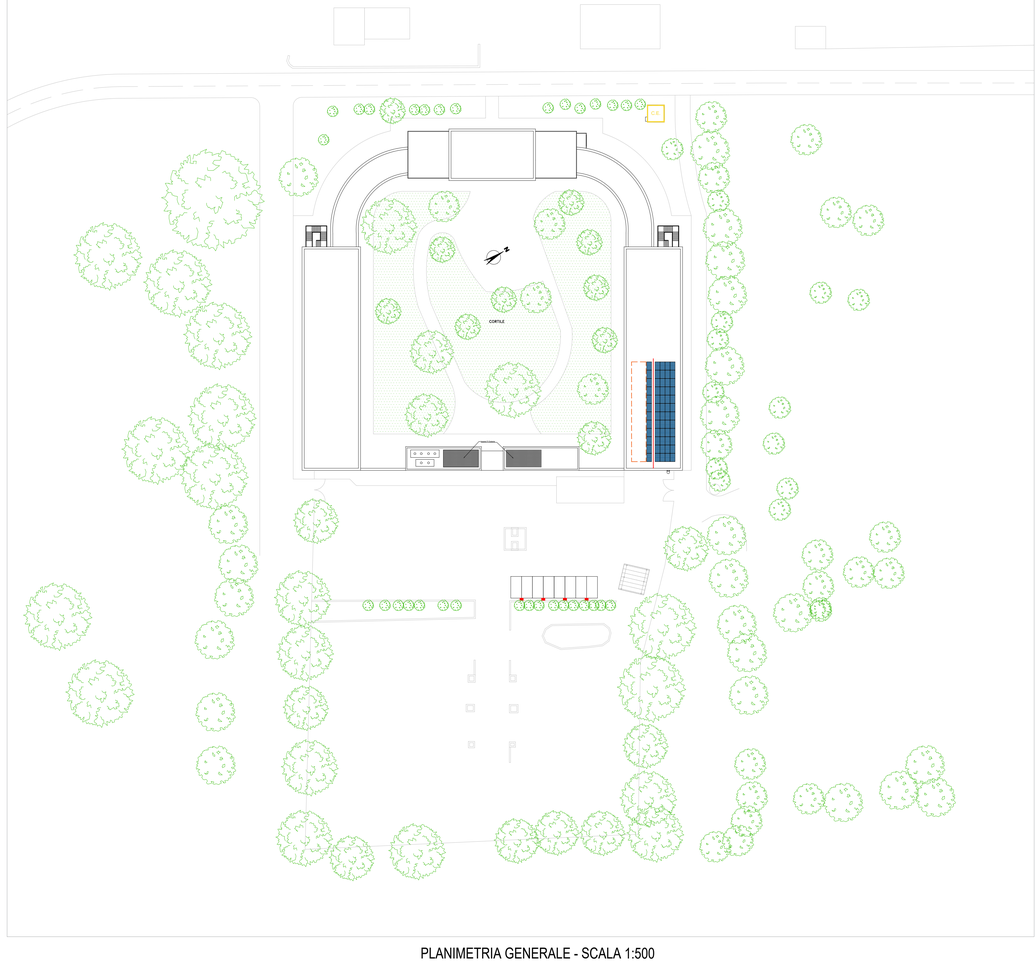

PLANIMETRIA GENERALE - SCALA 1:500

FOTOINSERIMENTI

Simulazione A



Simulazione B



Simulazione C



Simulazione D



AZIENDA SPECIALE PARCO DI PORTO CONTE

Ente Gestore Parco naturale Regionale Porto Conte e Area Marina Protetta Capo Caccia - Isola Piana

Casa Giodira, Loc. Tramariglio SP. 55 n. 44 - 07041 Alghero (SS)

COMMITTENTE



INTERVENTO DI VALORIZZAZIONE DEL GEO-SITO DI CAPO CACCIA: NUOVI SERVIZI PER LA FRUIZIONE E L'ACCESSIBILITÀ SOSTENIBILE,REALIZZAZIONE DI POSTAZIONI DI RICARICA PER VEICOLI ELETTRICI CON ANNESSO IMPIANTO DI PRODUZIONE DI ENERGIA DA FONTE FOTOVOLTAICA A SERVIZIO DELLE STESSE.
CODICE CUP: D15F20004400001

PROGETTO

PROGETTISTI

SIPROJ
progettazione integrata

Via Roma snc - 07100 Sassari
Tel. 079 2825096
e-mail info@siproj.it
C.F./P.I. 02130210905

Arch. Marcello Demartis
progettista coordinatore
responsabile

DEMARTIS MARCELLO
19.12.2024 12:16:07
GMT+01:00

GRUPPO DI PROGETTAZIONE

- Siproj S.r.l. progettazione integrata
  Arch. Marcello Demartis
  architettura e urbanistica
  Ing. Mario Sotgiu
  ingegneria impiantistica
  Ing. Antonio Diana
  ingegneria impiantistica
  Arch. Mauro Gesu
  collaboratore architettura

ELABORATO

PE.EG.03 — Progetto Esecutivo
STATO

PLANIMETRIA E PROSPETTI STATO DI PROGETTO
TITOLO

1:200-1:500
SCALA

REVISIONI

ID Rev	Cliente	Nome Modifica	Data
	R.D.I.	P.E.	Dicembre 2024