



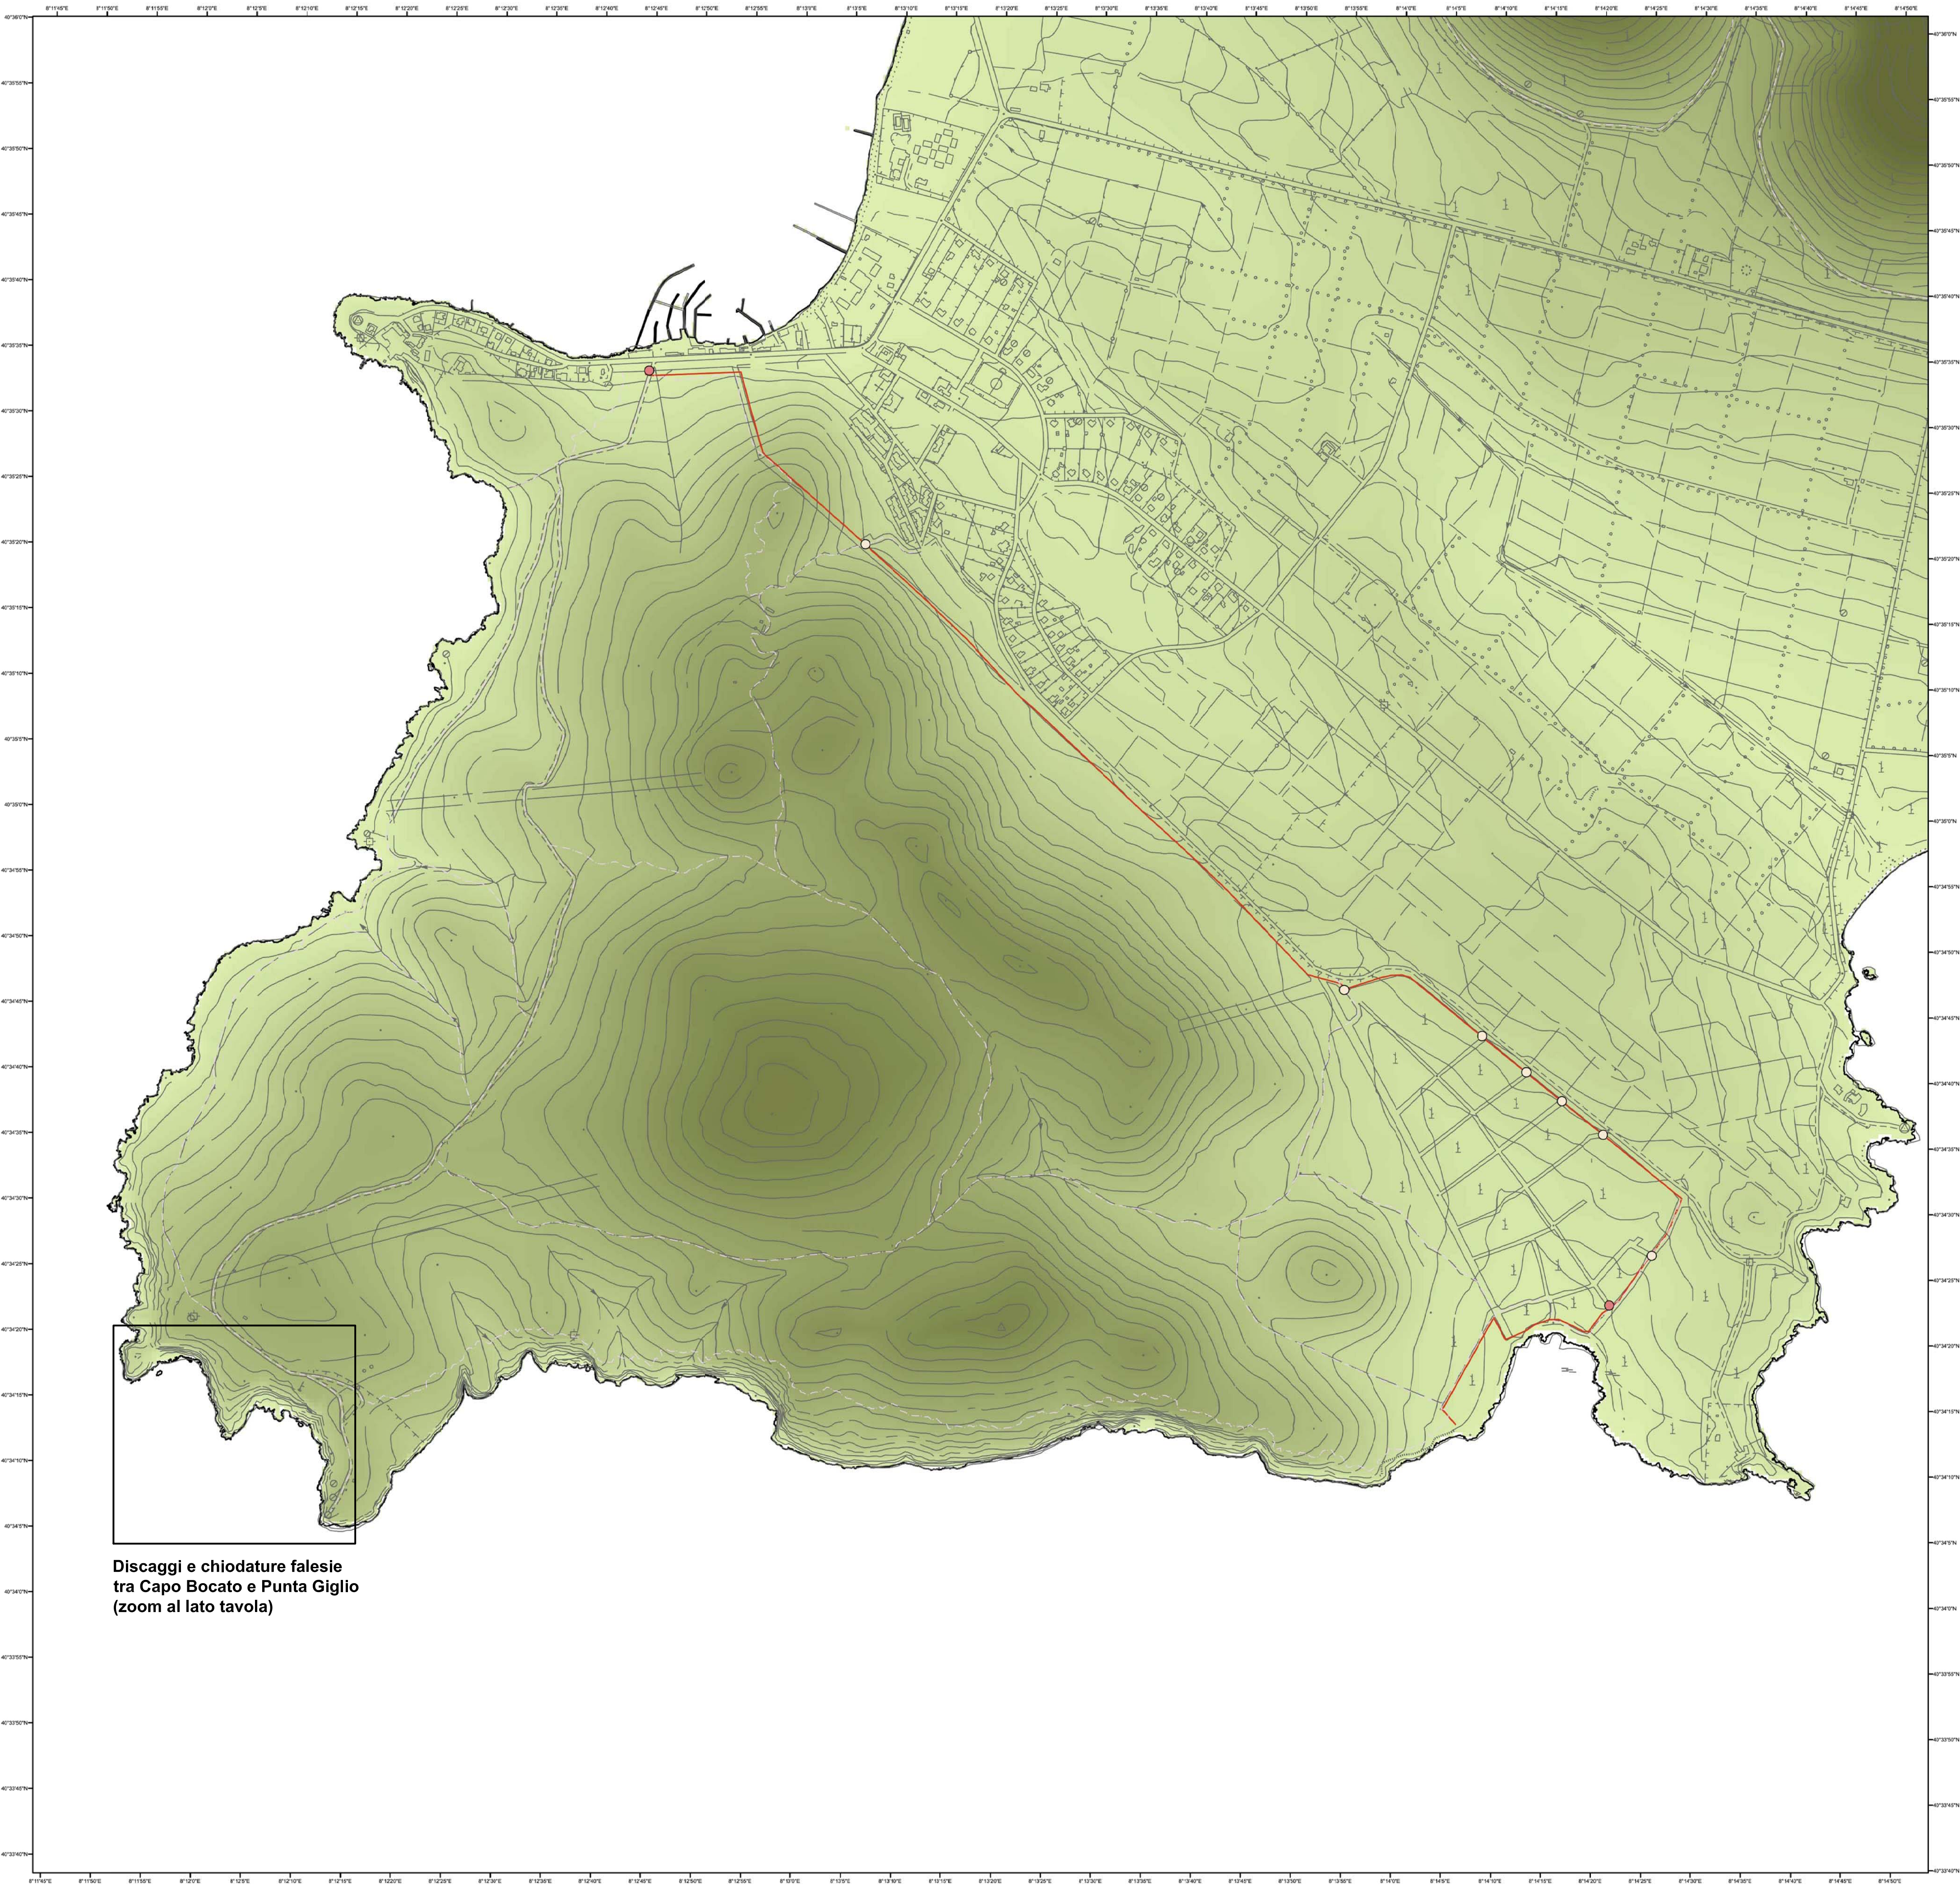

Discaggi e chiodature falesie tra Capo Bocato e Punta Giglio (zoom al lato tavola)

Zoom discaggi chiodature
Area intervento falesie tra Capo Bocato e Punta Giglio

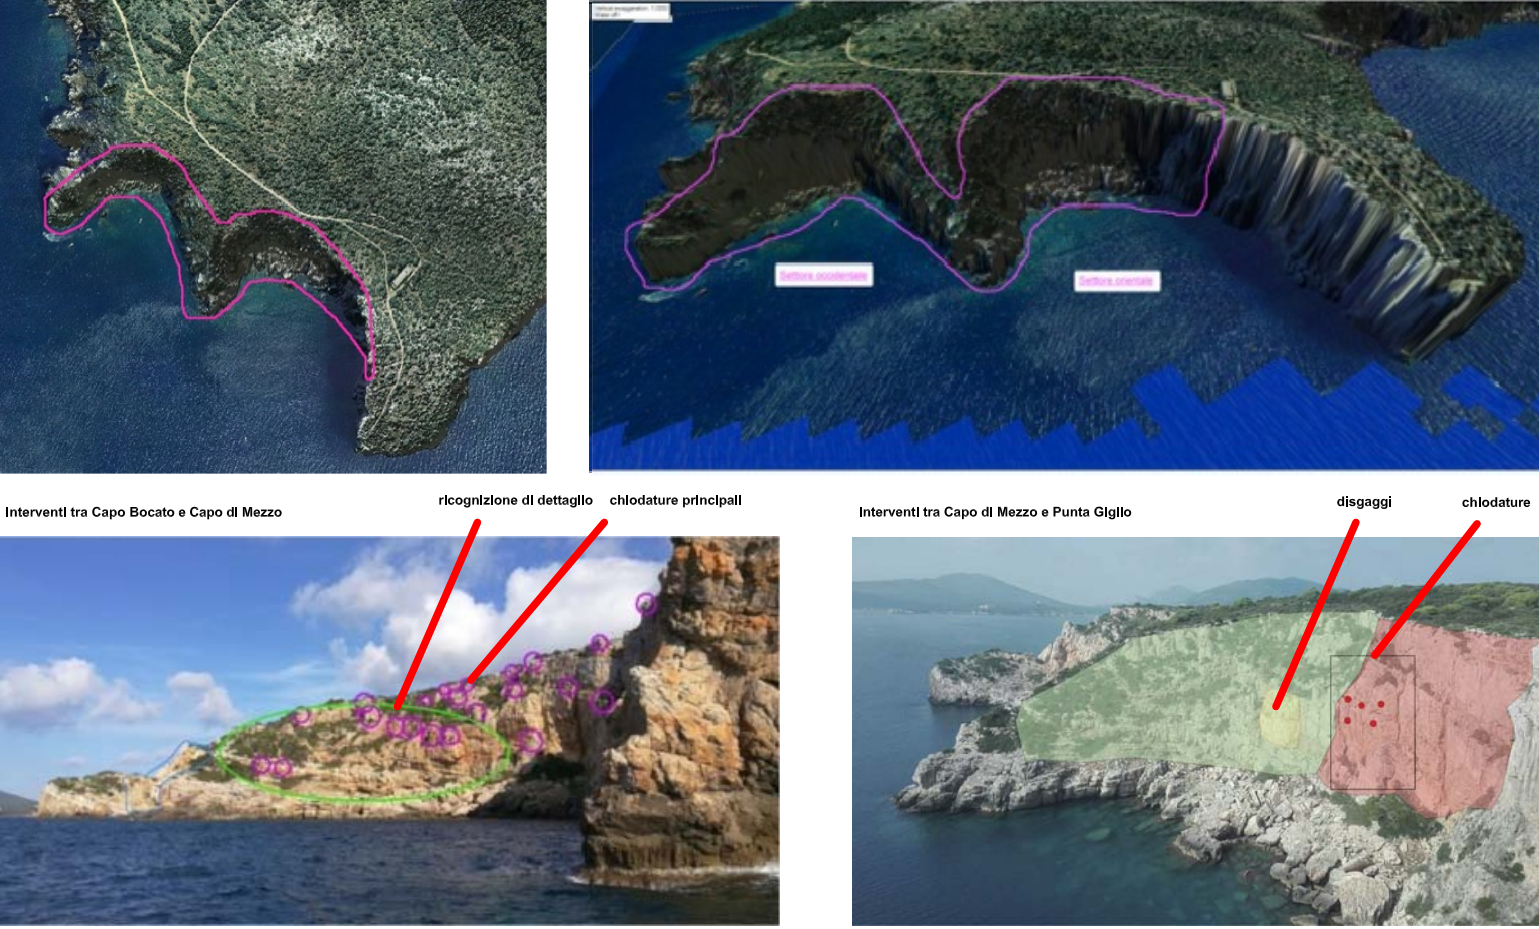

Al lato
Planimetria nuova recinzione e ingressi

- Legenda**
- Ingresso esistente
 - Gate di accesso
 - sentieri
 - recinzione



MINISTERO DELL'AMBIENTE E DELLA
TUTELA DEL TERRITORIO E DEL MARE
F.S.C. - Fondi Europei per lo Sviluppo e la Coesione
Economica, Sociale e Territoriale



Azienda Speciale Parco di Porto Conte
Ente Gestore Parco Naturale Regionale di Porto Conte e
Area Marina Protetta Capo Caccia - Isola Piana



AMP PNM_25_06: LAVORI DI RIORGANIZZAZIONE, MESSA IN
SICUREZZA E VALORIZZAZIONE DEL SISTEMA DI FRUIZIONE
DEL COMPENSORIO DI PUNTA GIGLIO IN NEL COMUNE DI
ALGHERO - CUP: n. D13H19000120001



Ing. Narciso Piras e Pili
Via Circonvallazione 6 bis
09037 - Sassari (VS)
Tel. e Fax 079/582596 - cell. 339.600364
E-mail: narcisopiras@libero.it

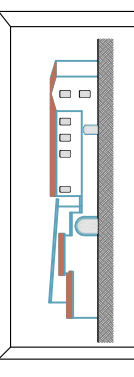


Tavola:
3 **PROGETTO - PLANIMETRIA
RECINZIONE, INGRESSI E FALESIE**

Fase di elaborazione:

Progetto Esecutivo

Scala:

Art. 24 d.P.R. 207/2010

Data Elaborazione:

Varie

R.T.P. Ing. Narciso Piras (Capogruppo)

Novembre 2022

Dott. Geol. Fausto Pani, Arch. Stefano Mais

Consulenza Progettazione opere marittime

Archeologa Subacquea

Archeologa Terrestre

Ing. Sergio Corrias

Dott.ssa Giuseppa Lopez

Dott.ssa Archeologa Rossella Colombi

Direttore Generale:

Dott. Mariano Mariani

Supporto al RUP:

Dott. Ing. Antonello Dore

Responsabile del Procedimento

Dott. Pasquale Sinis

