


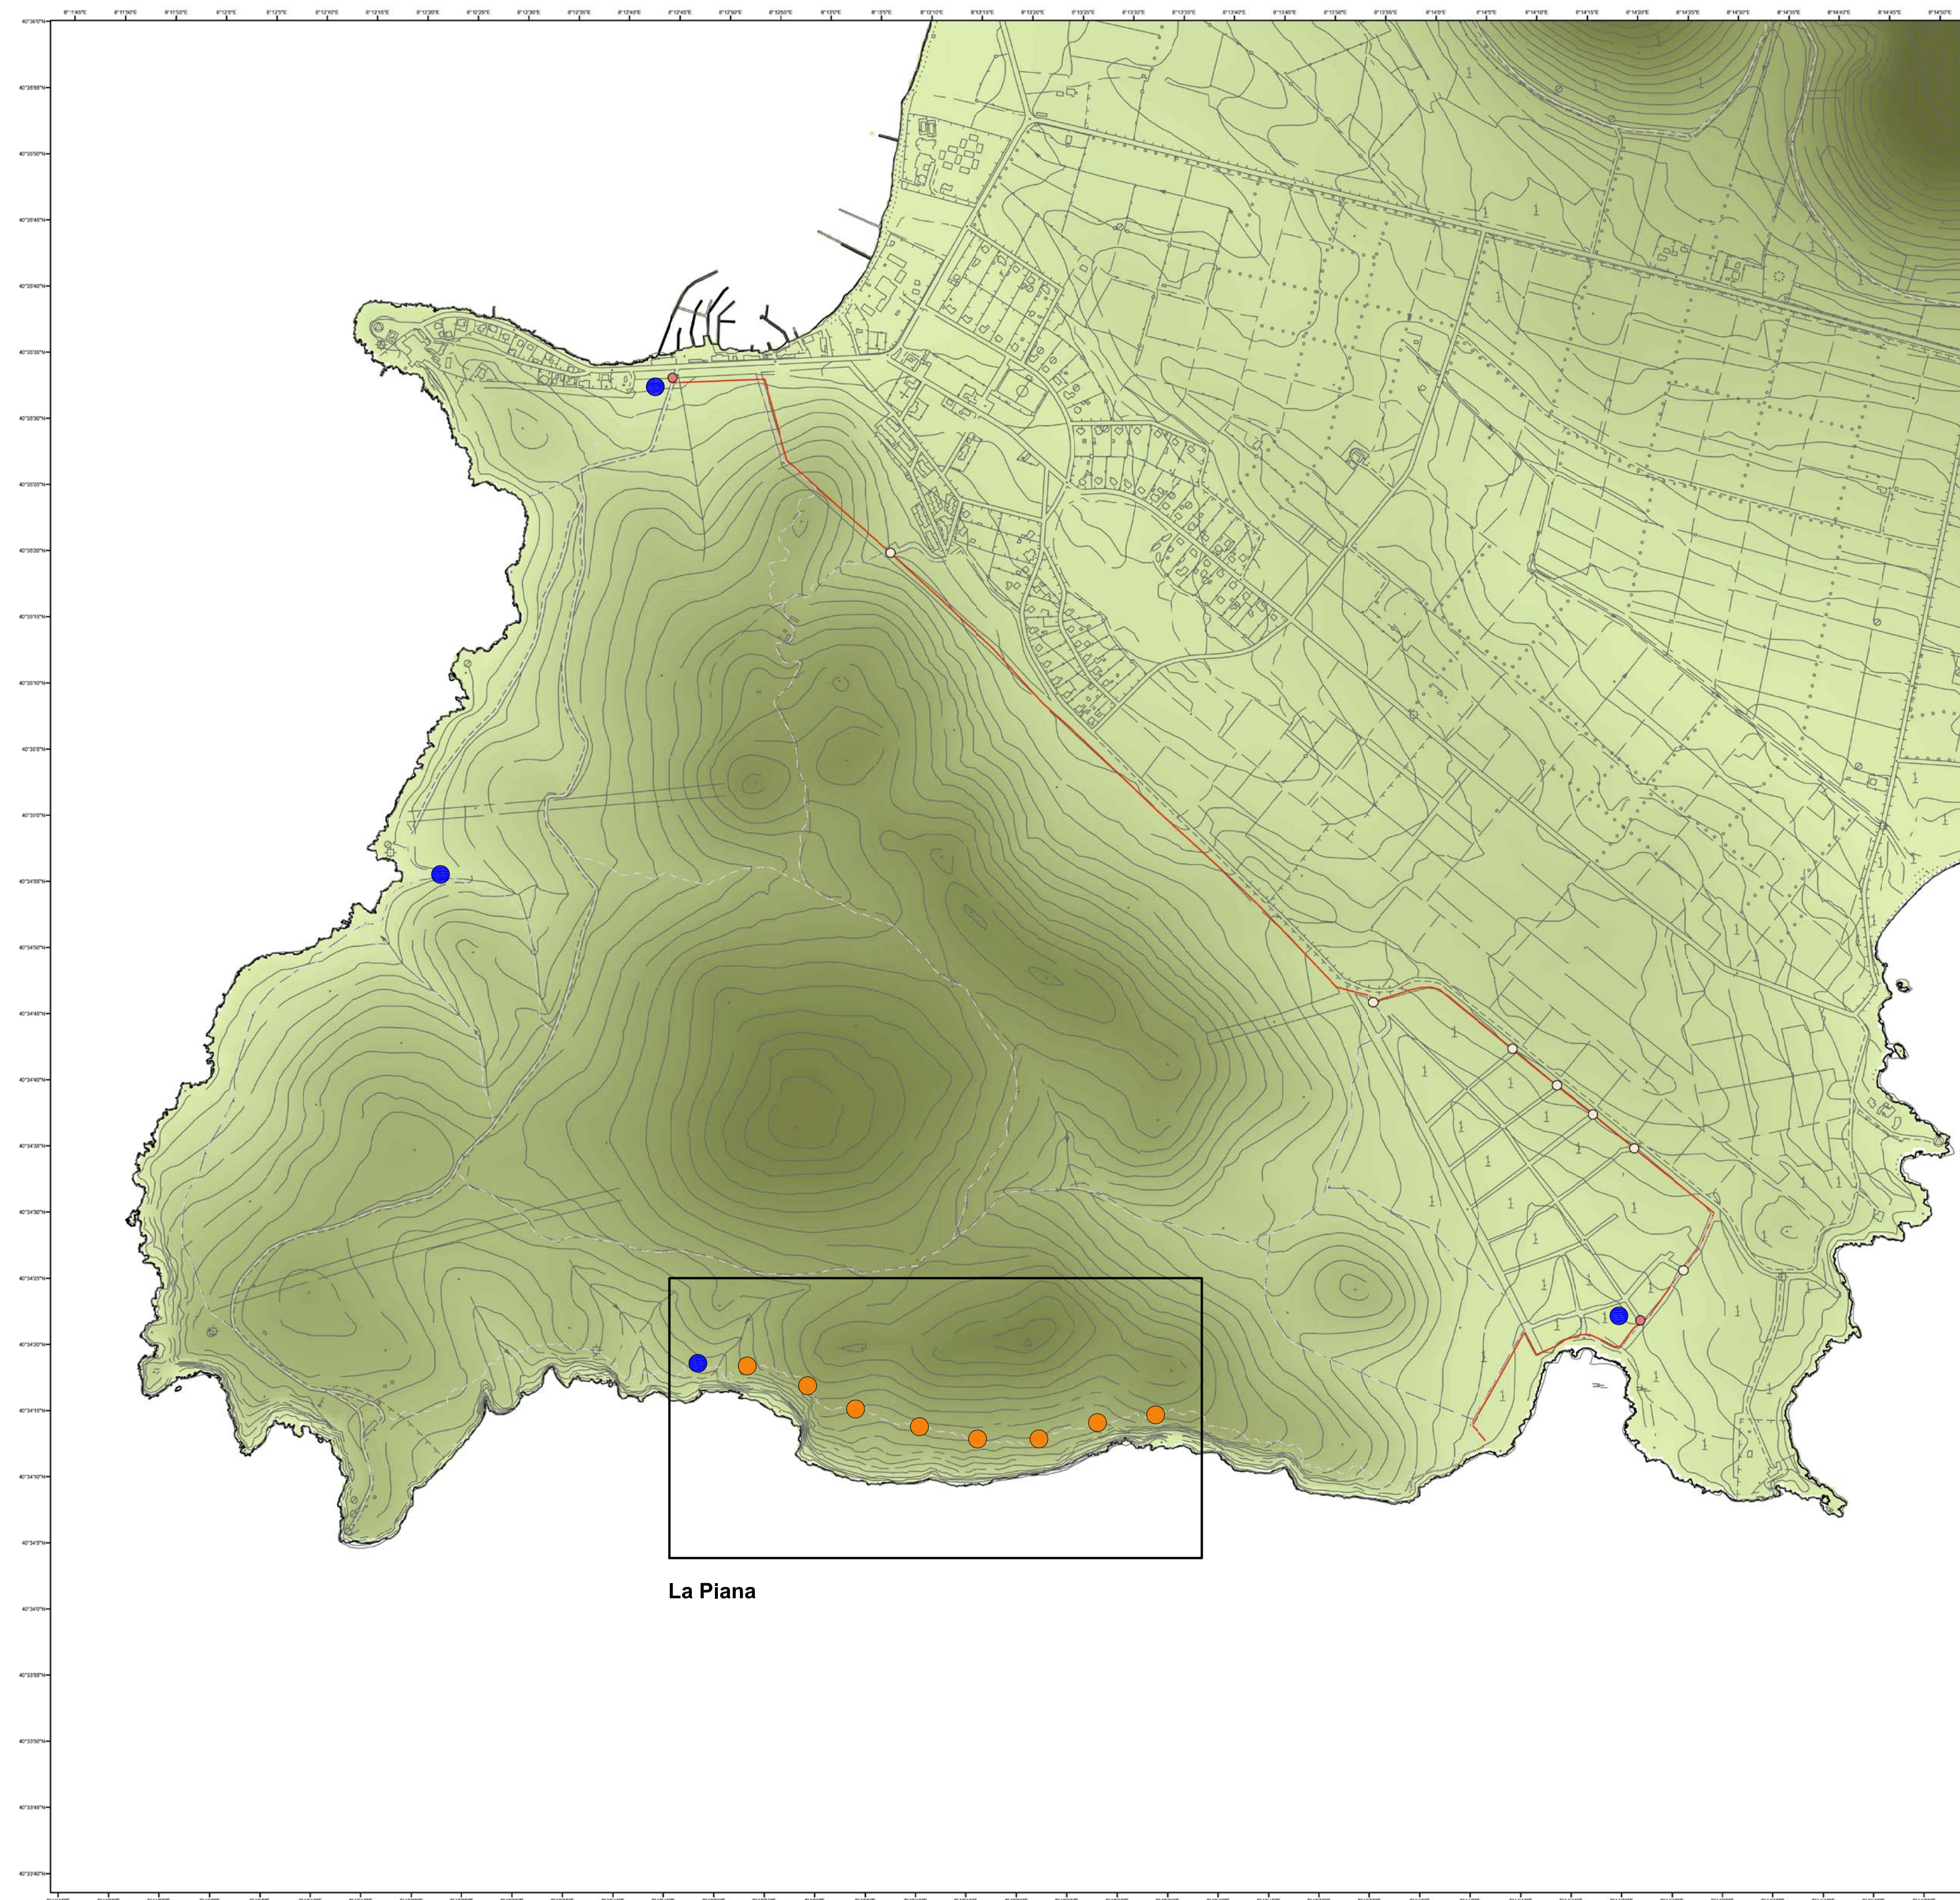


La Piana


Dettaglio recinzione

In ossequio alle indicazioni emerse in sede di Conferenza di Servizi si provvederà a utilizzare una recinzione metallica annodata versatile per animali selvatici con maglie variabili

Dimensione maglie:
15 cm x 10 cm
15 cm x 15 cm
15 cm x 20 cm

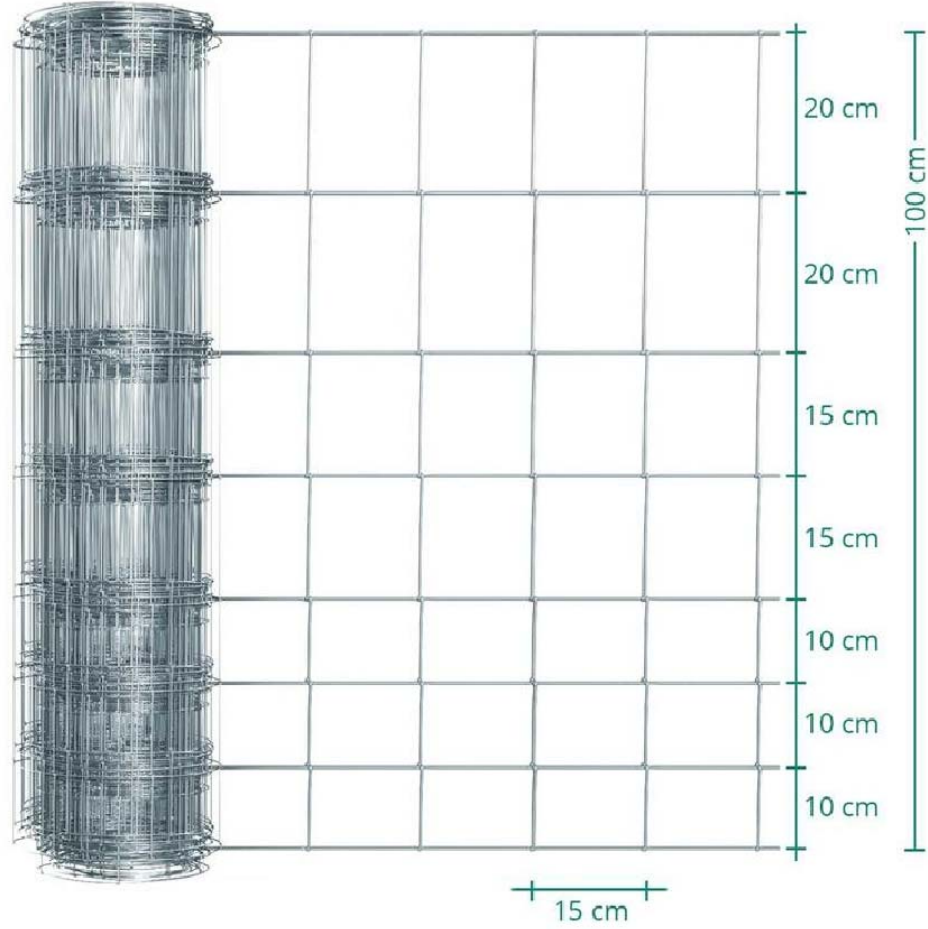

Planimetria nuova recinzione, ingressi e cartellonistica nei sentieri dell'area di progetto

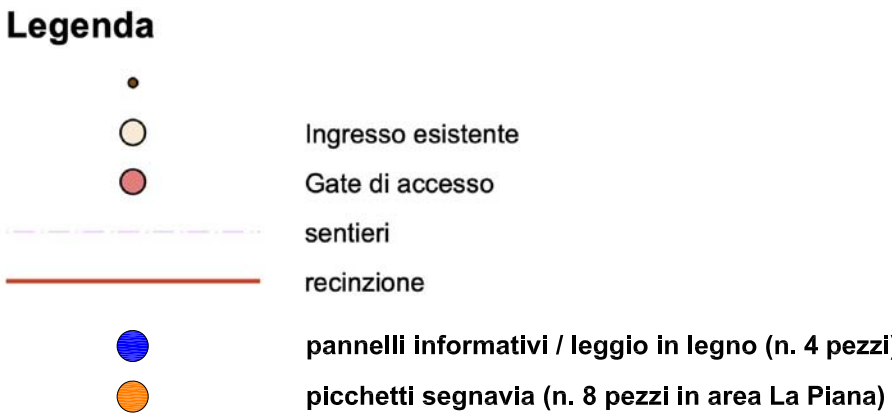

Dettagli cartellonistica

Disegni scala 1:20

PICCHETTO SEGNAVIA

Va posto lungo sentieri che attraversano terreni aperti o pascoli privi di elementi naturali di riferimento sui quali apporre il segnavia e dove possa risultare difficile l'orientamento. Da realizzarsi in legno del diametro/lato di 6-8 cm e un'altezza di 100-120 cm (interrato per circa 30-40 cm), verniciato a tutto tondo nella parte superiore con il segnavia semplice bianco-rosso oppure con il segnavia a bandiera.


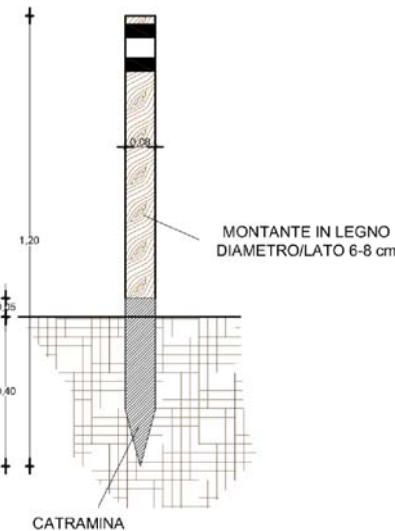



Foto esempi cartellonistica

sotto a sinistra: bacheca a leggio
sotto a destra: picchetto segnavia

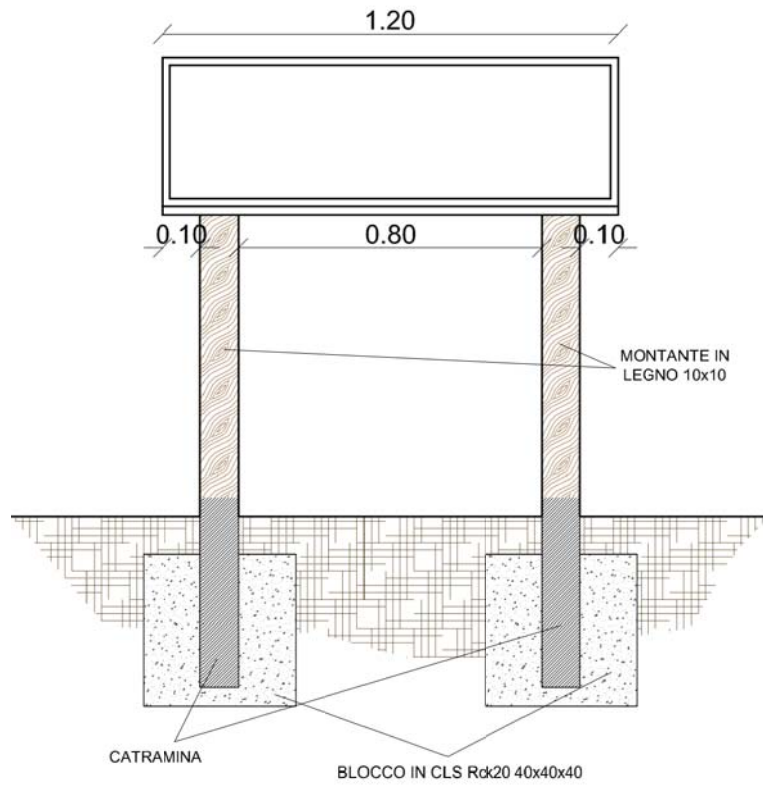

BACHECA A LEGGIO

Bacheca lignea del tipo a leggio, dimensioni circa 80x50x110H cm, da fissare al terreno mediante 4 pali di sostegno in legno di pino a sezione rettangolare 10x10cm, la parte terminale dei sostegni che andranno nei plinti in cls saranno trattati con catramina. Stampa applicata sul pannello realizzata su vinilico adesivo con tecnologia digitale in quadricromia ad altissima risoluzione, e protetta con pellicola trasparente anti UV, da fissare su pannello in legno sp. 2 cm.

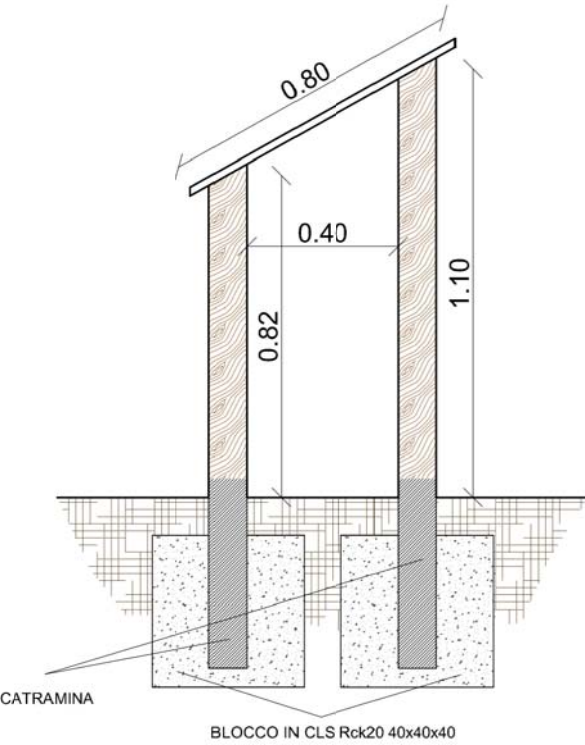

MINISTERO DELL'AMBIENTE E DELLA TUTELA DEL TERRITORIO E DEL MARE
F.S.C. - Fondi Europei per lo Sviluppo e la Coesione Economica, Sociale e Territoriale




Azienda Speciale Parco di Porto Conte
Ente Gestore Parco Naturale Regionale di Porto Conte e Area Marina Protetta Capo Caccia - Isola Piana



AMP PNM_25_06: LAVORI DI RIORGANIZZAZIONE, MESSA IN SICUREZZA E VALORIZZAZIONE DEL SISTEMA DI FRUIZIONE DEL COMPENSORIO DI PUNTA GIGLIO IN NEL COMUNE DI ALGHERO - CUP: n. D13H19000120001



Ing. Narciso Piras e Pili
Via Cavour 10, 07030 - Sassari (VS)
Tel. e Fax 079/582506 - cell. 339.600561
E-mail: narcisopiras@libero.it

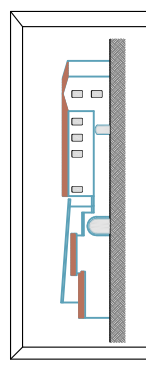

PROGETTO - DETTAGLI
RECINZIONE E CARTELLONISTICA

Fase di elaborazione: Progetto Esecutivo
Art. 24 d.P.R. 207/2010
Scala: Varie
Data Elaborazione: Novembre 2022

Consulenza Progettazione opere marittime
Archeologa Subacquea
Archeologa Terrestre
Ing. Sergio Corrias
Dott.ssa Giuseppa Lopez
Dott.ssa Archeologa Rossella Colombi

Direttore Generale:
Supporto al RUP:
Responsabile del Procedimento
Dott. Mariano Mariani
Dott. Ing. Antonello Dore
Dott. Pasquale Sinis