

PROGETTO ESECUTIVO

Tavola 4 – Stato di progetto con individuazione interventi

R.T.P. fra D.R.E.Am. ITALIA e Geologica srl

Azienda speciale Parco Porto Conte

Dott. Ing. Simone Galardini
Dott. Ing. Chiara Chiostrini
Dott. For. Lorenzo Mini
Arch. Niccolò Corti
Dott. Geol. Fabio Fanelli
Dott. Geol. Fabrizio Calla
Dott.ssa Rosella Colombi – Relazione Archeologica

Responsabile Unico del Procedimento
Dott. Mariano Mariani
Supporto al R.U.P.
Ing. Antonello Dore
Responsabile del Servizio
Dott. Pasquale Sinis

Codice
09608

Rev.
01

Data
Giugno 2022

Emesso
Colombi

Controllato
Galardini

Approvato D.T.
Miozzo

D.R.E.A.M. Italia
Via Garibaldi, 3 Pistoecchio Stia (Ai) - Tel. 0575 52.95.14
Via Enrico Bindi n.14, Pistoia - Tel. 0573 36.59.67

AGENZIA CON SISTEMA
DI GESTIONE QUALITÀ
CERTIFICATO DA UNI EN
● ISO 9001 ●

D.R.C.A.M.
TAVOLA



LEGENDA


Aree critiche

Criticità media

Criticità elevata

Criticità molto elevata

Area elemento	Superficie totale [mq]	Disaggreg. sistematico [mq]	Disaggreg. leggero [mq]	Considerazioni note a tavola [mq]
1	2200	3	200	
2	10	3		41
3	200	105.5		
4	800	400		
5	135	135		
6	240	72		
7	15	15		
8	300	90		45
9	60	18		
10	20	6		
11	120	46.5		23.25
12	100	100		
13	150	150		60
14	60	60		
15	60	60		
16	40	40		
17	40	40		
18	30	30		
19	130	65		32.5
20	100	100		
21	105	105		
22	250	175		
23	45	45		
24	25	25		
25	65	65		
26	60	60		
27	300	175		30
28	60	60		
29	4	4		
30	4	4		
31	5	3		
32	3	3		
33	80	80		
34	80	80		
35	400	390		
36	10	10		
37	5	3		
38	50	50		23.25
39	160	46.5		
40	600	300		90
41	15	4.5		
42	5	1.5		
43	12	12		
44	80	80		
45	80	80		
46	2	2		
47	30	30		
48	3	3		
49	65	65		
50	23	23		100
51	1000	540		
52	100	100		
53	20	20		10
54	1100	400		
55	135	67.5		
56	400	100		
57	320	185		

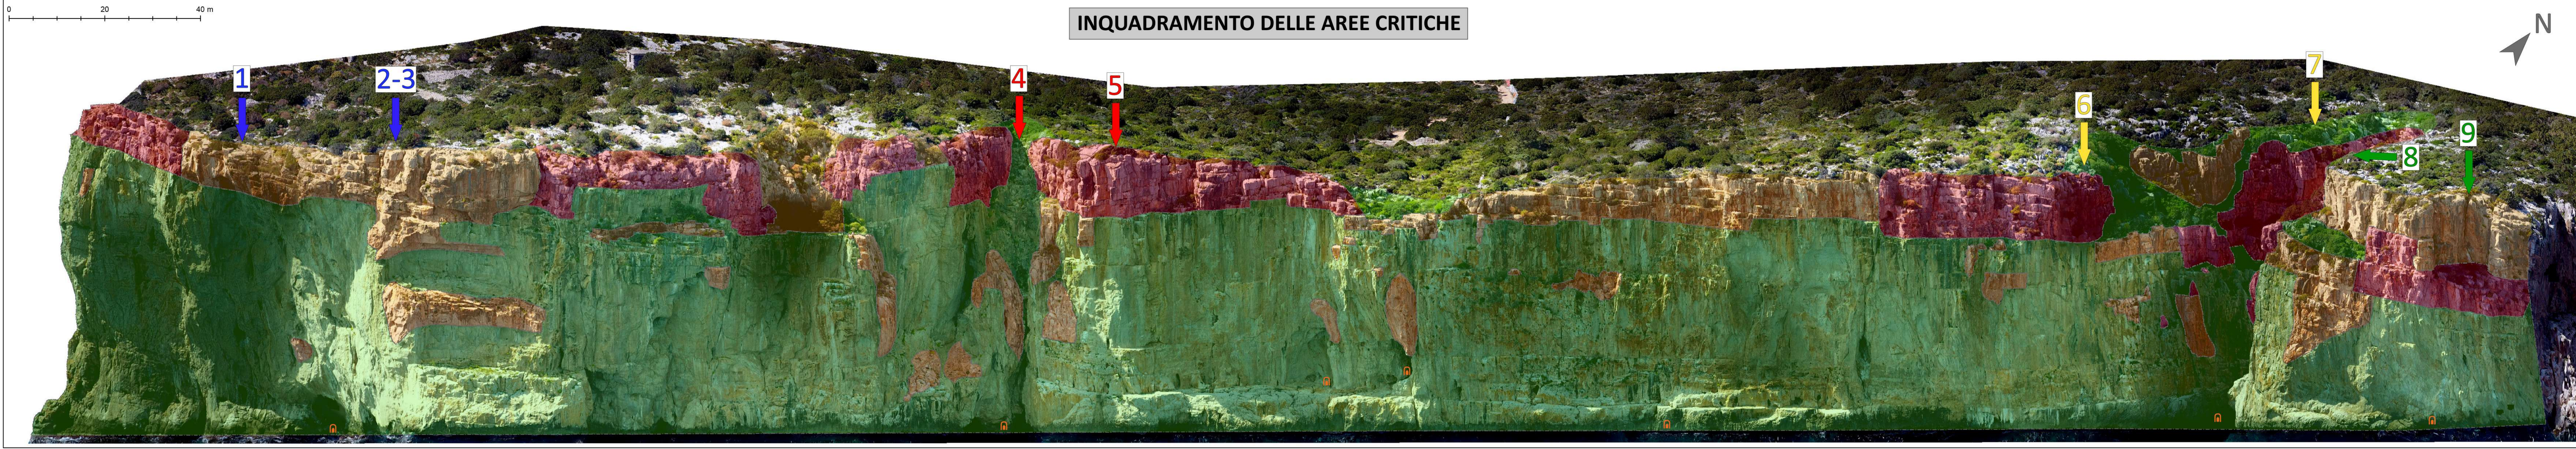

LEGENDA

Priorità di intervento

Priorità bassa

Priorità media

Priorità alta

LEGENDA

Nome e quota s.l.m. delle grotte

Grotta dei Palmizi, 35 m

Grotta del Cengione, 8 m

Grotta del Forno, 8 m

Grotta delle concrezioni sommersa, 0 m

Grottoni di punta Giglio, 0 m

Grotta de Liri (sommersa), -7 m

Grotta del Mig (sommersa), -9 m

Grotta dei Fantasmas (sommersa), -8 m



INQUADRAMENTO DEGLI INTERVENTI

Area	Disaggreg. A.P.5 [mq]	Rete A.P.6 [mq]	Anconaggi A.P.8.A.P.15: A.P.14 [n]	Contenimenti A.P.11 [n]	Chiusure passive A.P.9 [mq]	Disaggreg. leggero A.P.4 [mq]
1	---	---	---	---	---	2200
2	3	---	---	3	---	---
3	105.5	41	14	---	12	---
4	400	---	---	4	12	---
5	135	---	---	---	---	---
6	72	---	---	---	---	---
7	15	---	---	---	---	---
8	90	45	18	4	---	---
9	18	---	---	3	---	---
10	6	---	---	3	---	---
11	46.5	23.25	8	---	6	---
12	100	---	---	3	---	---
13	150	60	21	4	12	---
14	60	---	---	---	---	---
15	90	---	---	4	12	---
16	15	---	---	3	---	---
17	40	---	---	4	12	---
18	9	---	---	---	---	---
19	65	32.5	11	---	3	12
20	105	---	---	4	12	---
21	105	---	---	4	12	---
22	175	70	24	---	12	---
23	45	---	---	---	---	---
24	35	---	---	4	12	---
25	60	---	---	4	12	---
26	20	---	---	4	12	---
27	175	70	24	4	12	---
28	90	---	---	---	---	---
29	4	---	---	---	12	---
30	4	---	---	---	12	---
31	5	---	---	---	12	---
32	3	---	---	---	12	---
33	80	---	---	---	12	---
34	80	---	---	---	12	---
35	310	---	---	---	12	---
36	10	---	---	4	12	---
37	3	---	---	---	4	---
38	50	---	---	---	---	---
39	46.5	23.25	8	---	6	---
40	500	90	32	---	3	12
41	4.5	---	---	3	---	---
42	1.5	---	---	---	---	---
43	12	---	---	---	---	---
44	80	---	---	---	---	---
45	80	20	7	4	12	---
46	2	---	---	---	4	---
47	30	---	---	4	12	---
48	3	---	---	4	12	---
49	65	---	---	4	12	---
50	63	---	---	3	---	---
51	140	180	62	3	12	---
52	6	---	---	---	4	12
53	20	10	4	---	12	---
54	405	---	---	---	4	12
55	120	---	---	---	3	---
56	67.5	---	---	---	---	---
57	185	---	---	4	---	---

