


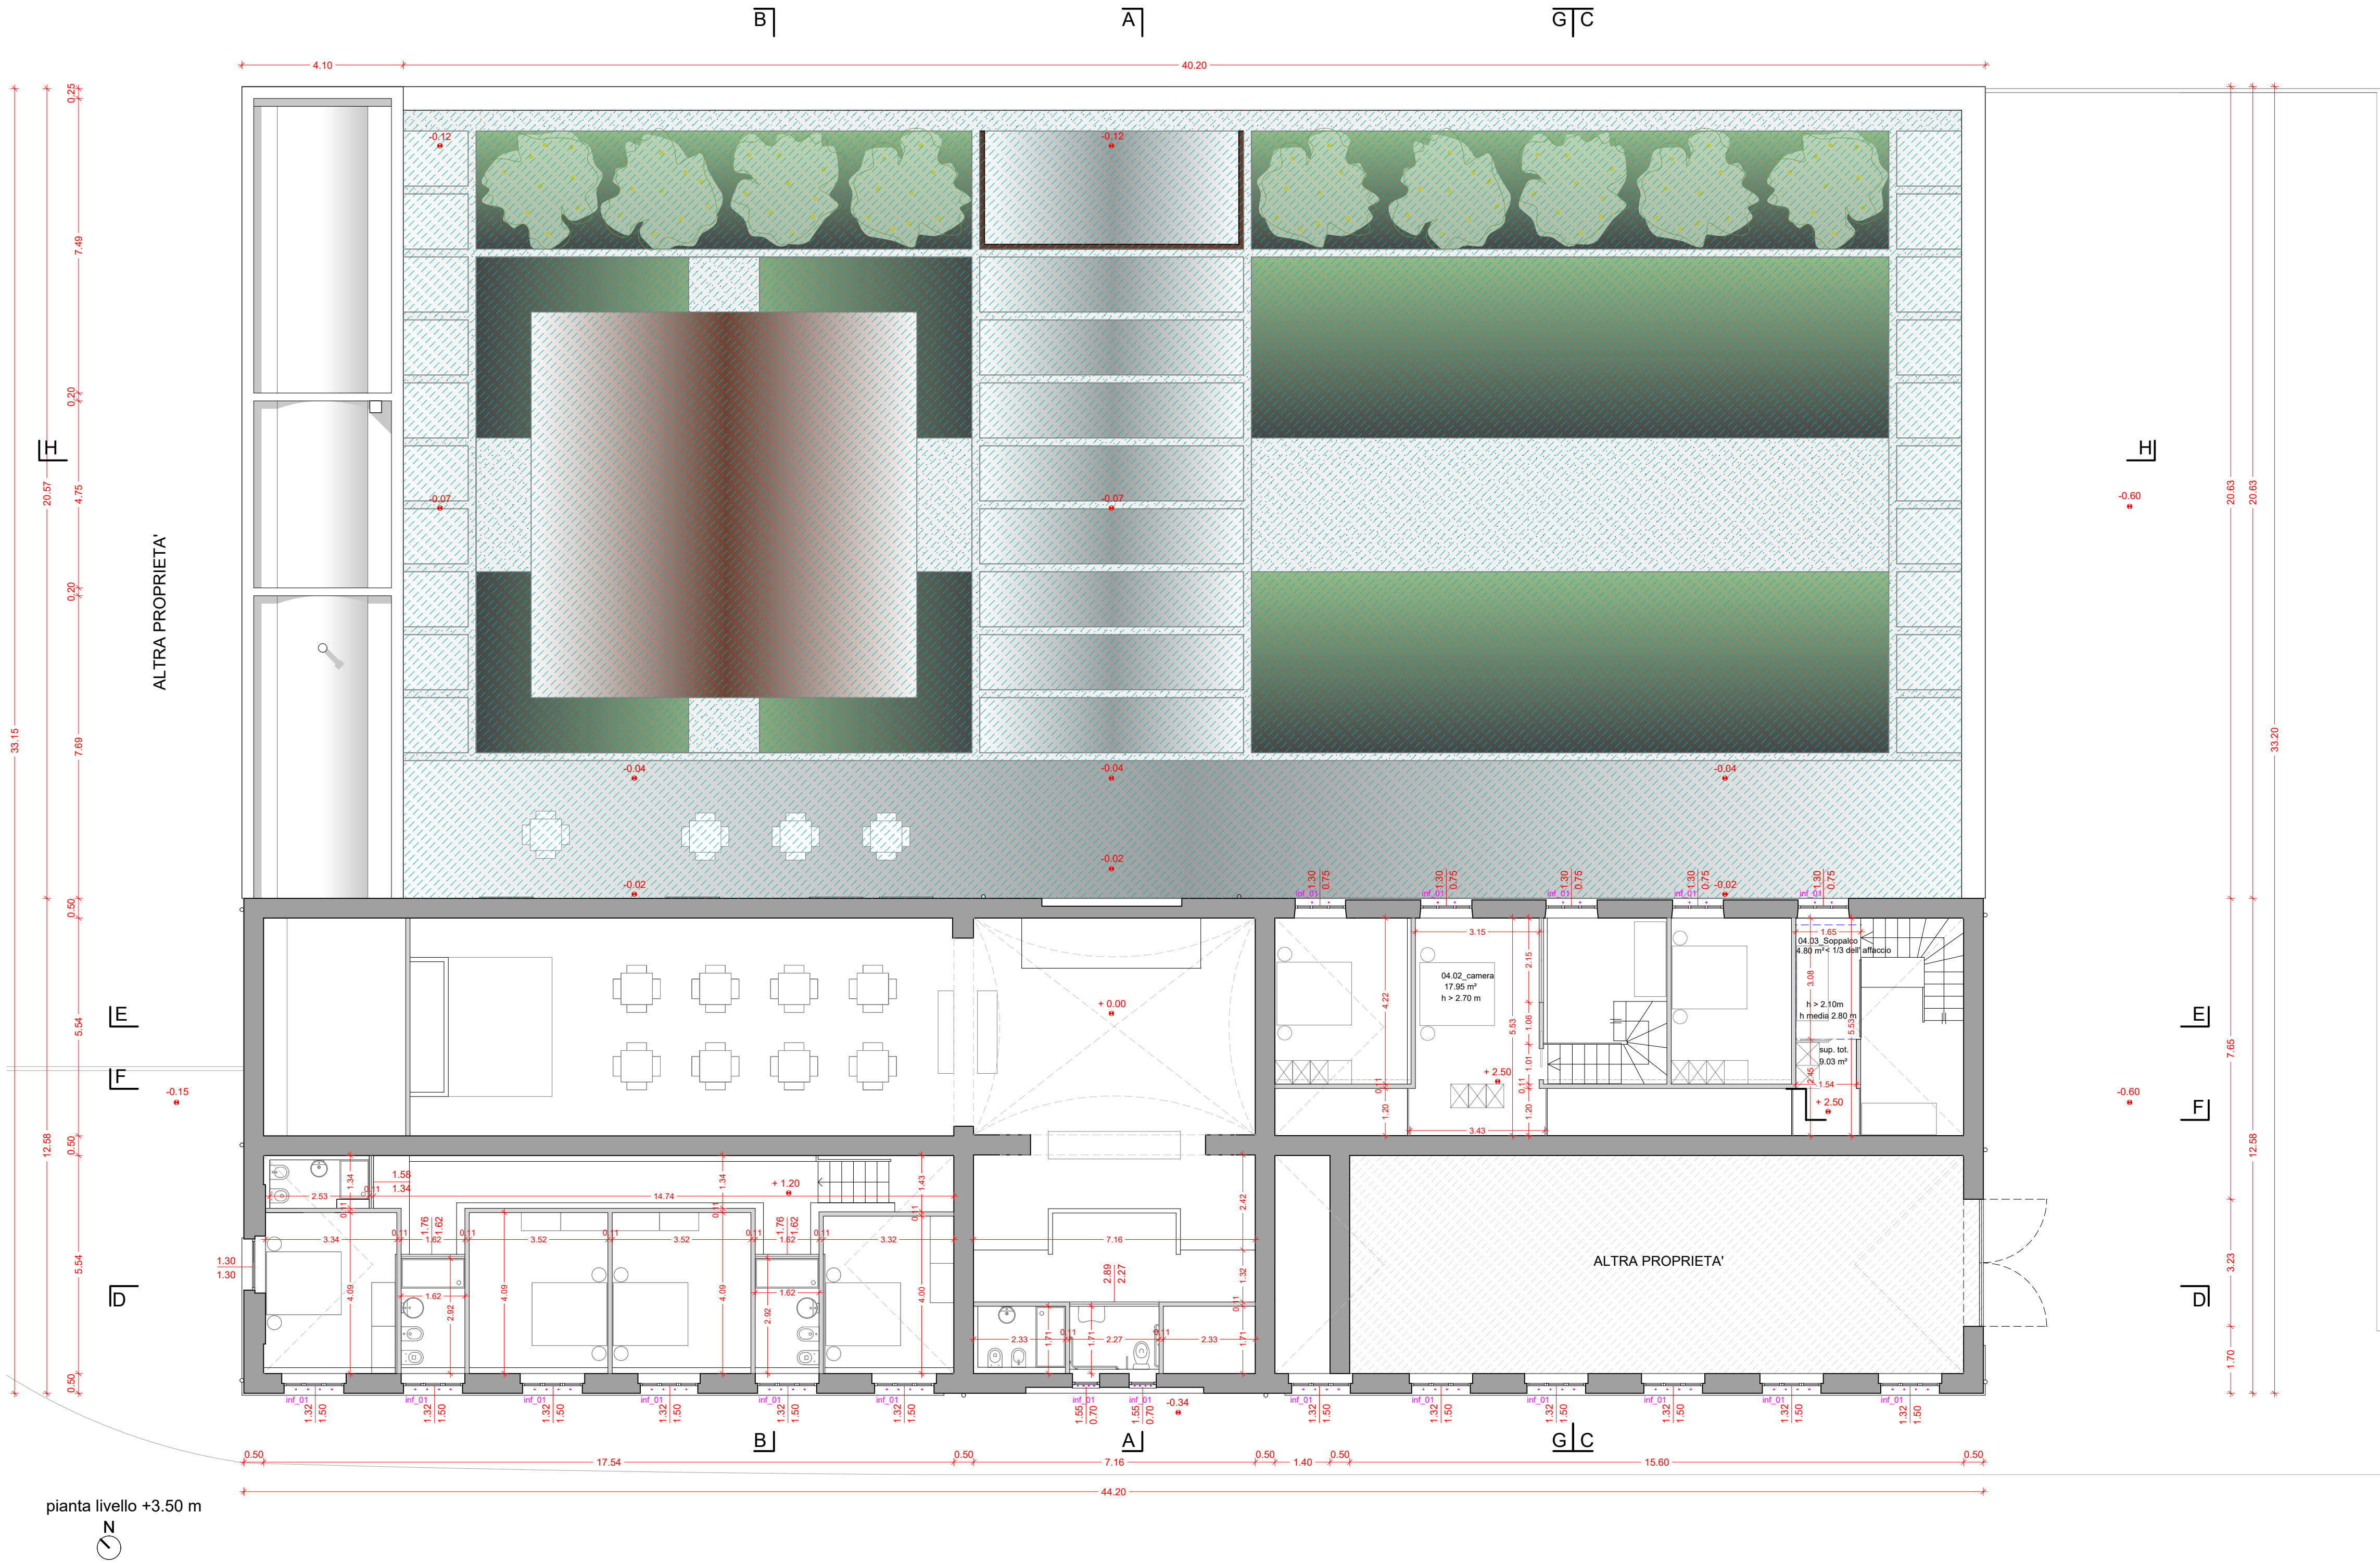


LEGENDA

Elementi architettonici di rilevanza storico-culturale da conservare

inf_01
Inferriata su foro finestra
1.30 x 1.55 m / 0.80 x 1.55 m
0.70 x 0.70 m / 1.32 x 1.50 m
0.75 x 1.35 m

opere escluse dall'appalto

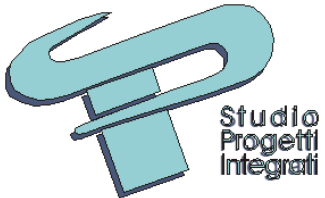

AZIENDA SPECIALE PARCO DI PORTO CONTE

Restauero dell'immobile in località Porticciolo ad Alghero (SS)

PRJ.esc

Pianta livello +3.50 m - Architettonico

Gruppo di progettazione:
Arch. Roberto Beraldo
Arch. Giovannangela Floris
Ing. Sandro Catta
Arch. Stefano Govoni

Collaboratori:
Dott. Filippo Marcaggi
Dott. Leonan Gatto Fonseca
Arch. Ilaria Villanucci
Arch. Claudia Pintori
Arch. Alice Becciu
Arch. Valeria Masala
Ing. Maurizio Lai

Il committente:
Azienda Speciale Parco di Porto Conte
Il Responsabile Unico del Procedimento:
Dott. Pasquale Sinis
Supporto al R.U.P.:
Ing. Salvatore Masia

creato da fm data 15 Giugno 2022

aggiornato da data

H/L = 446 / 841 (0.38m²)

Allplan 2022